






BUDYNEK MIESZKALNY WIELORODZINNY  
ul. Jana Kochanowskiego, 05-600 Grójec  
identyfikator działki ew. 14.0605\_4.0001.3520/21

MIESZKANIE NR 10  
KONDYGNACJA 1

4 POK.

100,05 m<sup>2</sup>

"APARTMENT" Sp. z o.o.  
ul. Nowogrodzka 42 lok. 401  
00-695 Warszawa

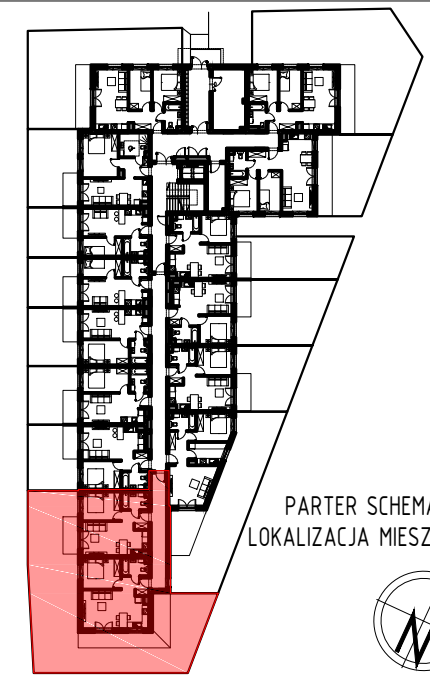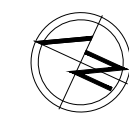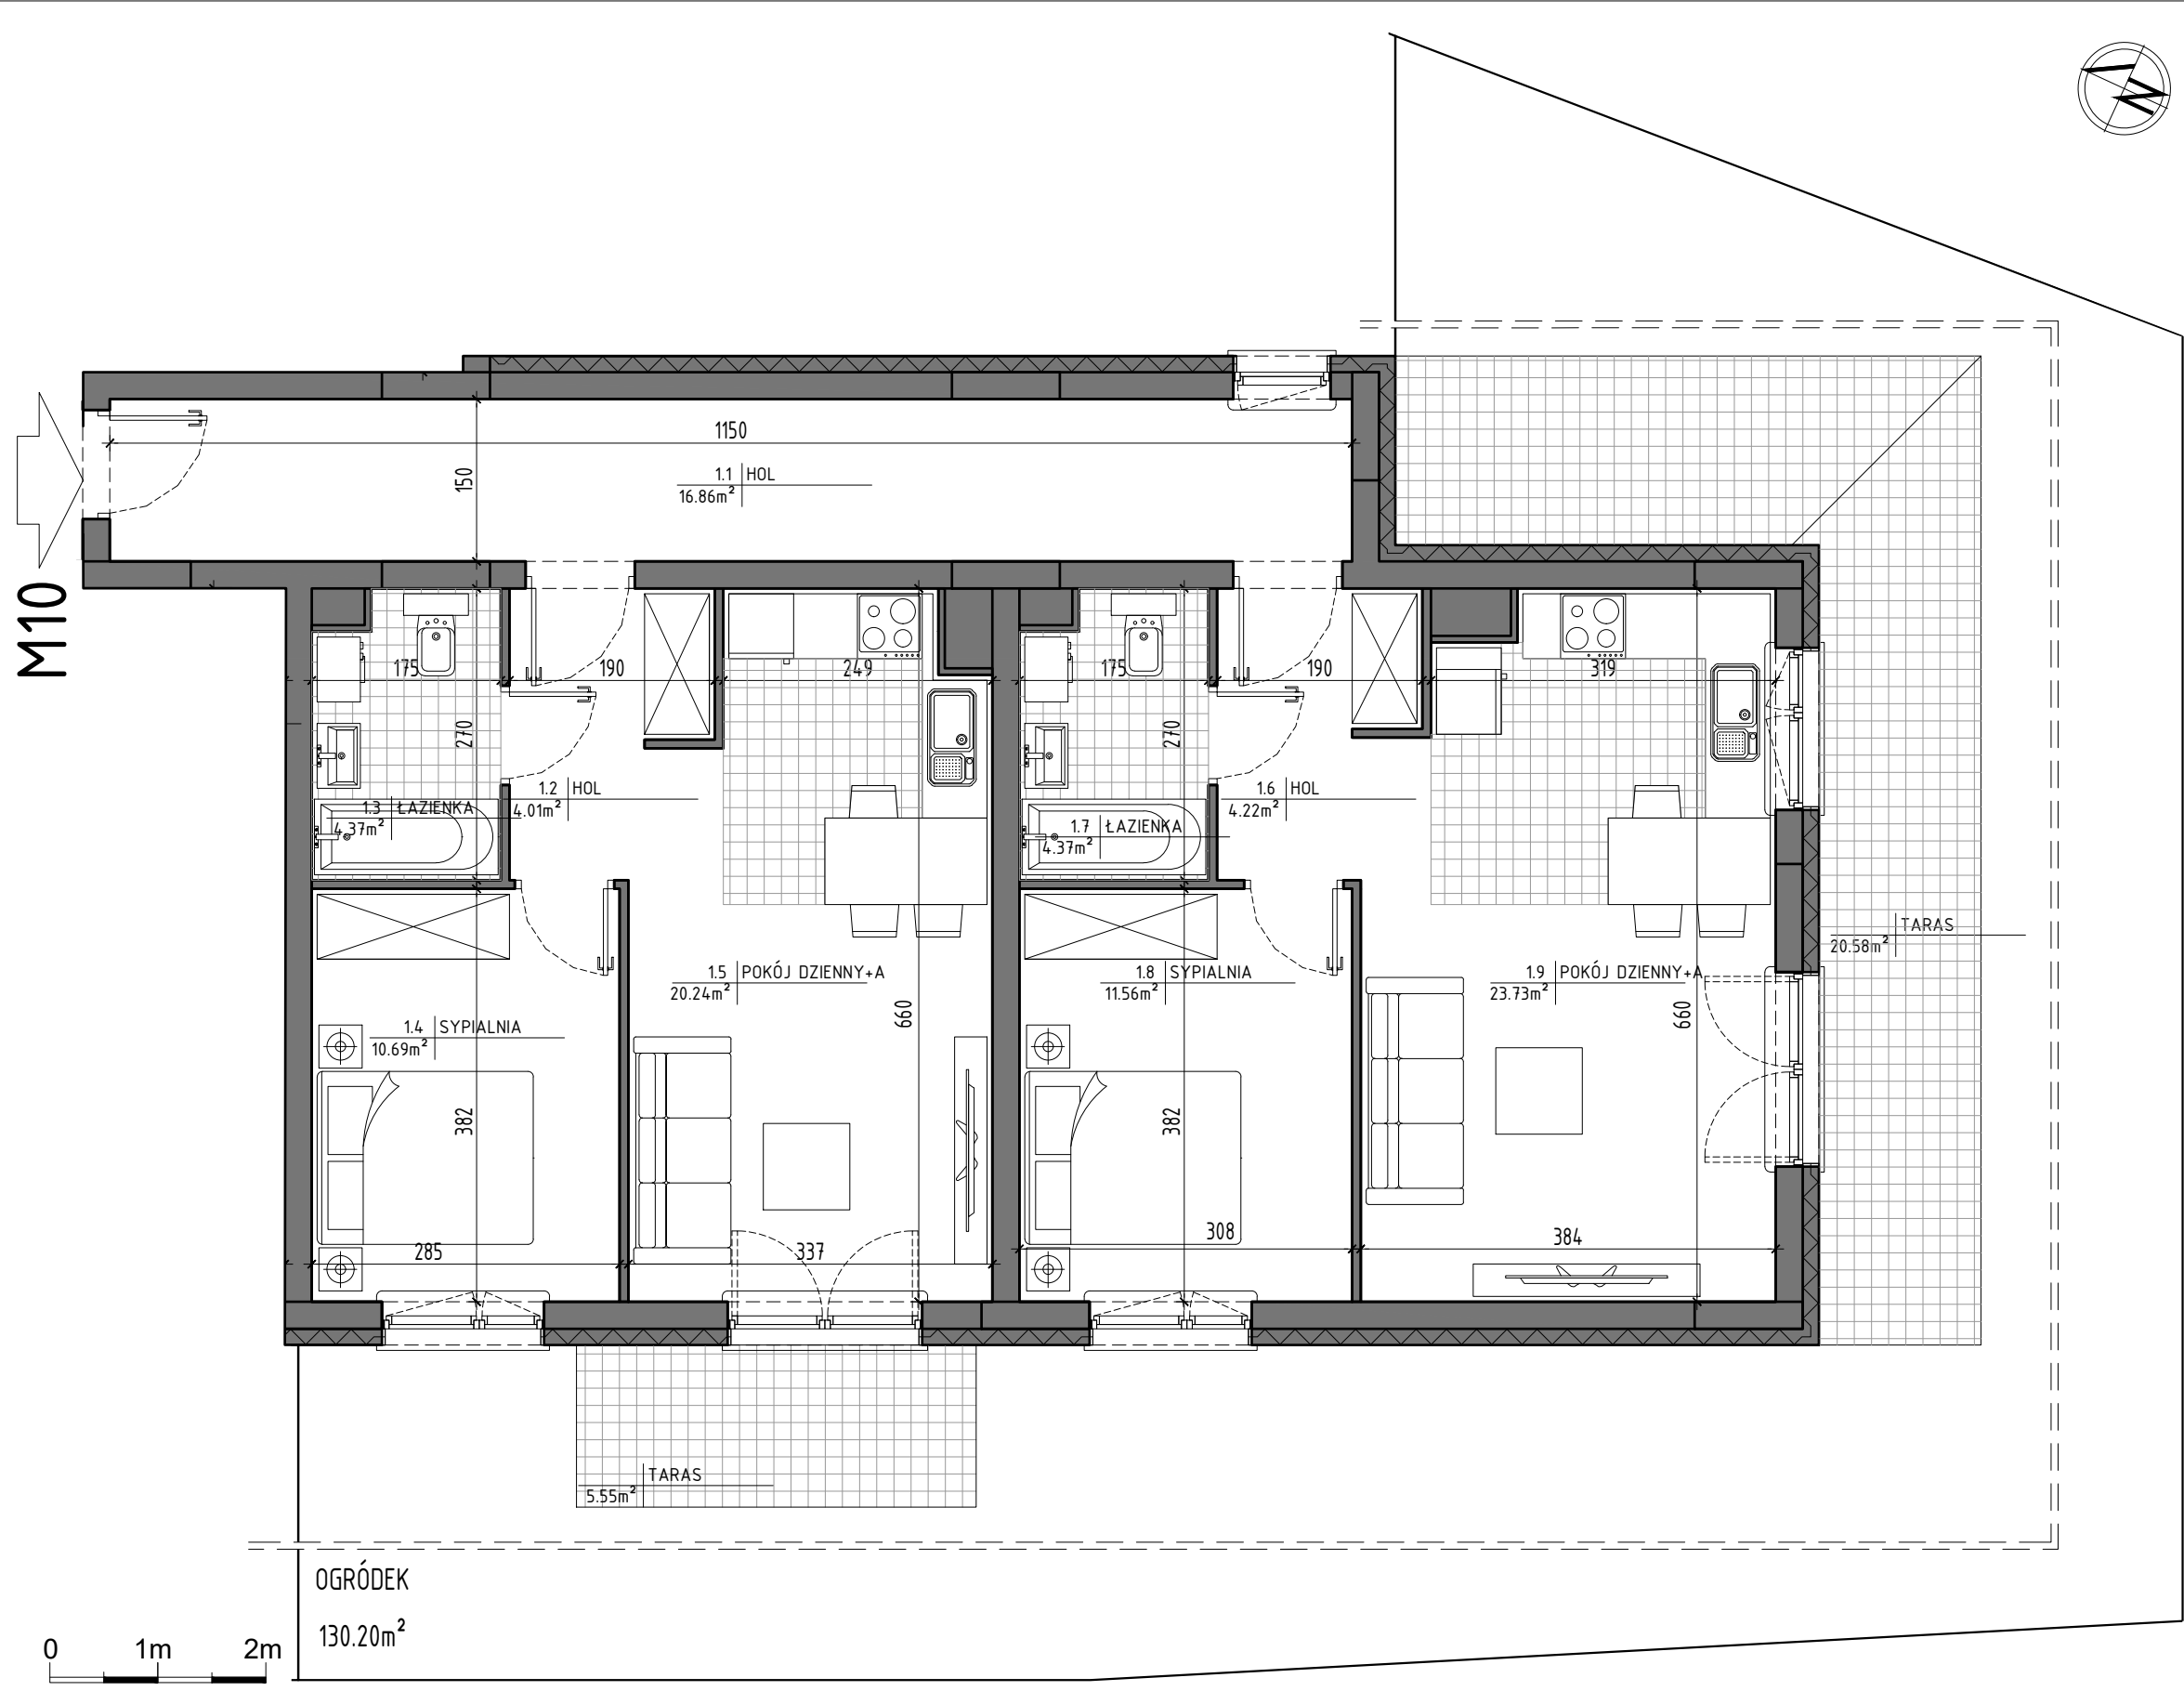

PARTER SCHEMAT  
LOKALIZACJA MIESZKANIA


ZESTAWIENIE POMIESZCZEŃ

LP	POMIESZCZENIE	POW. m <sup>2</sup>
1.1	HOL	16.86
1.2	HOL	4.01
1.3	ŁAZIENKA	4.37
1.4	SYPIALNIA	10.69
1.5	POKÓJ DZIENNY+A	20.24
1.6	HOL	4.22
1.7	ŁAZIENKA	4.37
1.8	SYPIALNIA	11.56
1.9	POKÓJ DZIENNY+A	23.73
<b>RAZEM</b>		<b>100.05</b>
	TARAS	5.55
	TARAS	20.58
	OGRÓDEK	130.20

Powierzchnie pomieszczeń liczone wg normy PN-ISO 9836:2022-07.  
Przedstawione plany nie stanowią oferty handlowej w rozumieniu  
kodeksu cywilnego.  
Powierzchnia użytkowa oraz szczegółowe rozwiązania techniczne  
mogą ulec zmianie podczas realizacji inwestycji.

BIURO SPRZEDAŻY:  
(0-48) 664-42-00, 609-343-237  
biuro@mpapartment.pl

Projekt  
BLOKUS Sp. z o.o.  
ul. Puławska 34  
05-500 Piaseczno  
787-544-355, 502-957-995

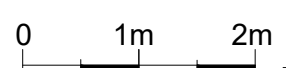

OGRÓDEK  
130.20m<sup>2</sup>