



BUDYNEK MIESZKALNY WIELORODZINNY
 ul. Jana Kochanowskiego, 05-600 Grójec
 identyfikator działki ew. 140605_4.0001.3520/21






MIESZKANIE NR 11
 KONDYGNACJA 1

2 POK.

44,90 m²

"APARTMENT" Sp. z o.o.
 ul. Nowogrodzka 42 lok. 401
 00-695 Warszawa

OGRÓDEK
 82.35m²

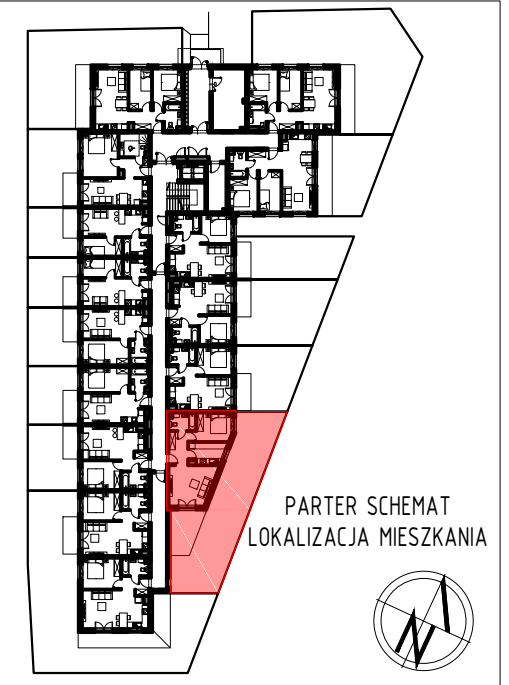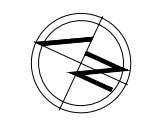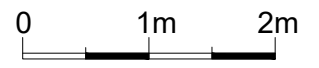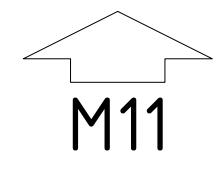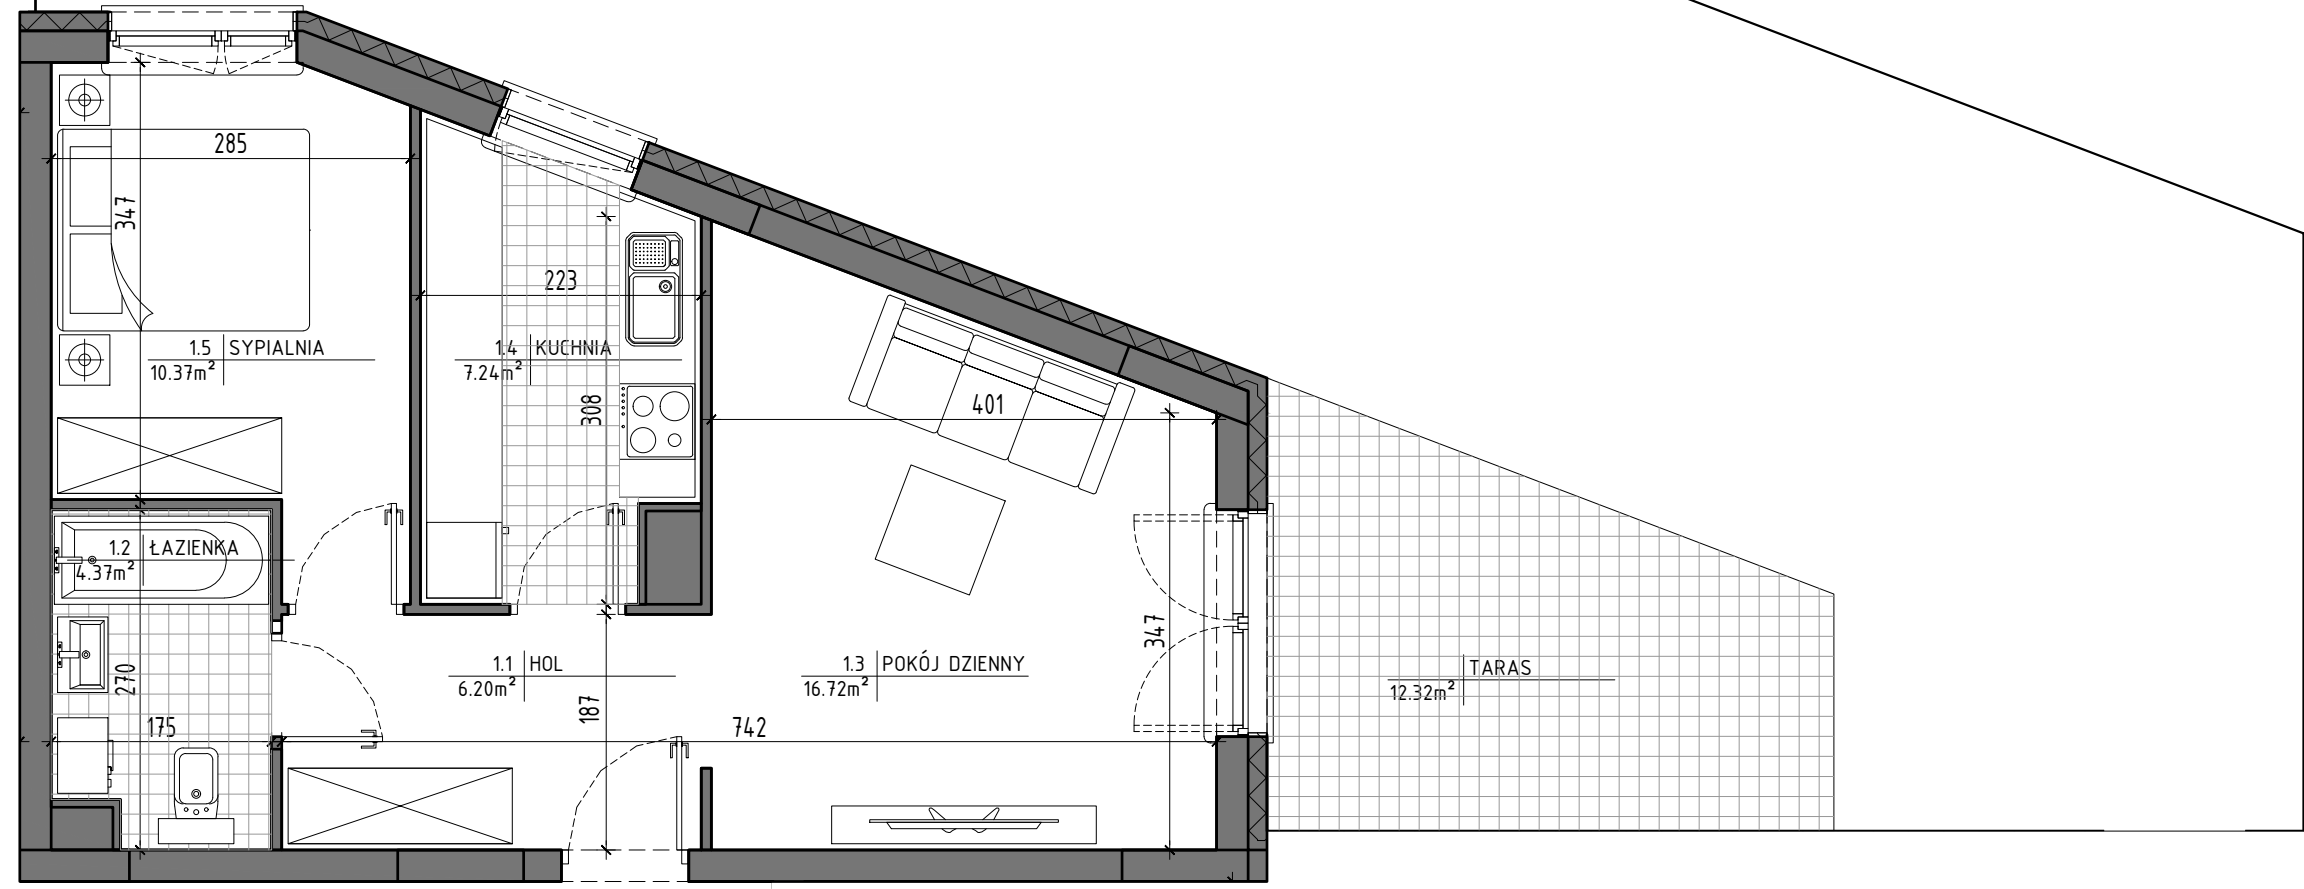

ZESTAWIENIE POMIESZCZEŃ		
LP	POMIESZCZENIE	POW. m ²
1.1	HOL	6.20
1.2	ŁAZIENKA	4.37
1.3	POKÓJ DZIENNY	16.72
1.4	KUCHNIA	7.24
1.5	SYPIALNIA	10.37
RAZEM		44.90
	TARAS	12.32
	OGRÓDEK	82.35

Powierzchnie pomieszczeń liczone wg normy PN-ISO 9836:2022-07. Przedstawione plany nie stanowią oferty handlowej w rozumieniu kodeksu cywilnego. Powierzchnia użytkowa oraz szczegółowe rozwiązania techniczne mogą ulec zmianie podczas realizacji inwestycji.

BIURO SPRZEDAŻY:
 (0-48) 664-42-00, 609-343-237
 biuro@mpapartment.pl

Projekt
 BLOKUS Sp. z o.o.
 ul. Putawska 34
 05-500 Piaseczno
 787-544-355, 502-957-995