




BUDYNEK MIESZKALNY WIELORODZINNY
ul. Jana Kochanowskiego, 05-600 Grójec
identyfikator działki ew. 14.0605_4.0001.3520/21

MIESZKANIE NR 13
KONDYGNACJA 1

2 POK.

35,86 m²

"APARTMENT" Sp. z o.o.
ul. Nowogrodzka 42 lok. 401
00-695 Warszawa

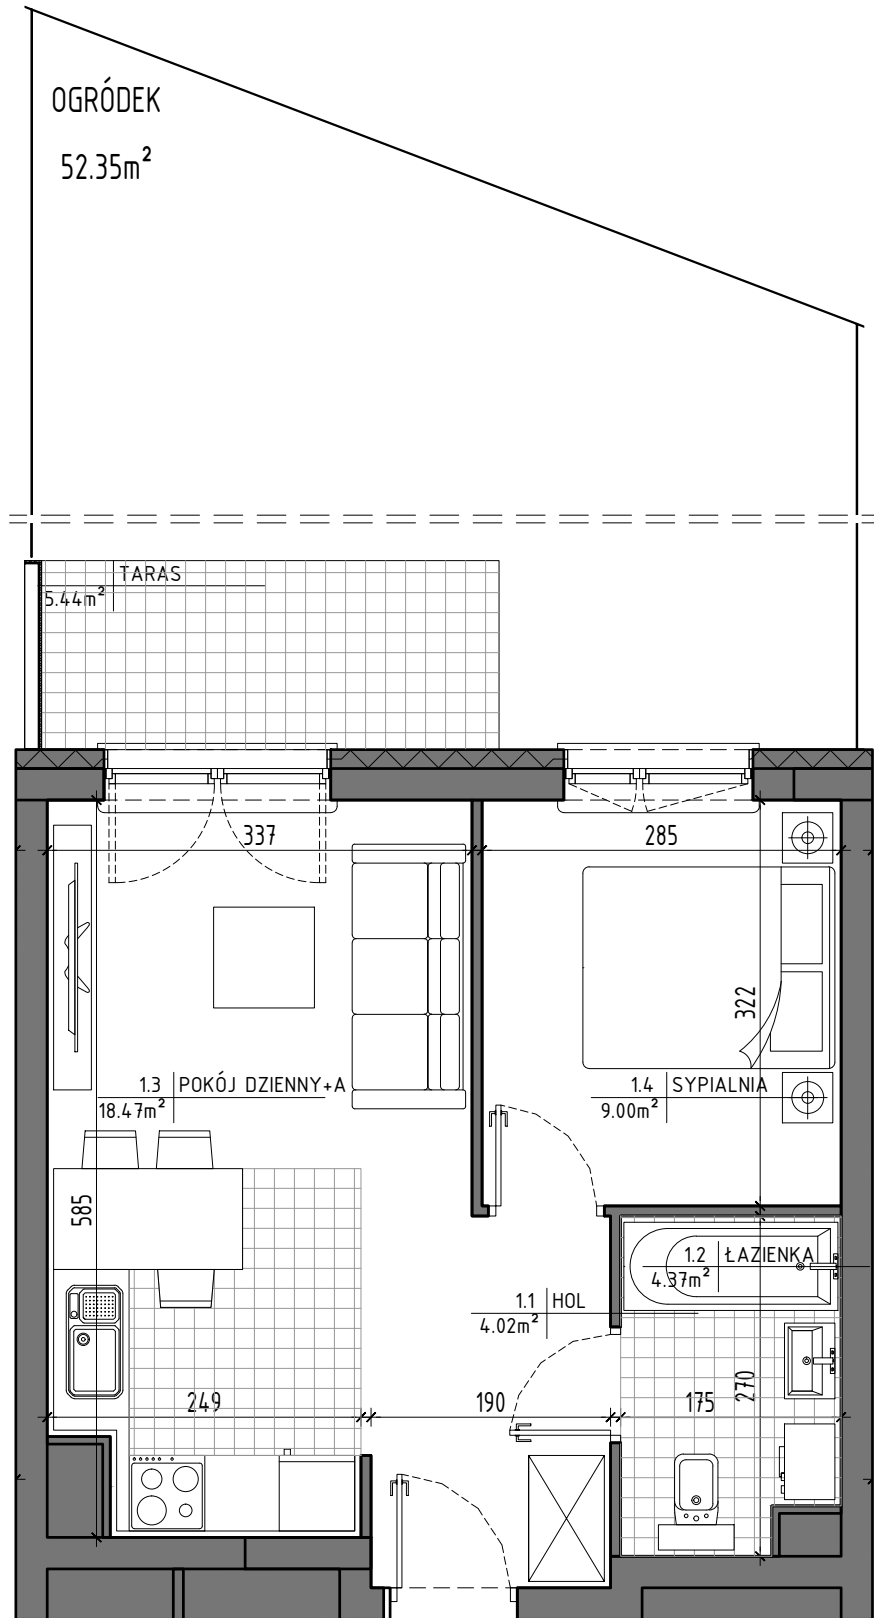

OGRÓDEK
52.35m²

TARAS
5.44m²

337

285

322

1.3 POKÓJ DZIENNY+A
18.47m²

1.4 SYPIALNIA
9.00m²

585

1.2 ŁAZIENKA
4.37m²

1.1 HOL
4.02m²

249



190

175

270

M13

0 1m 2m

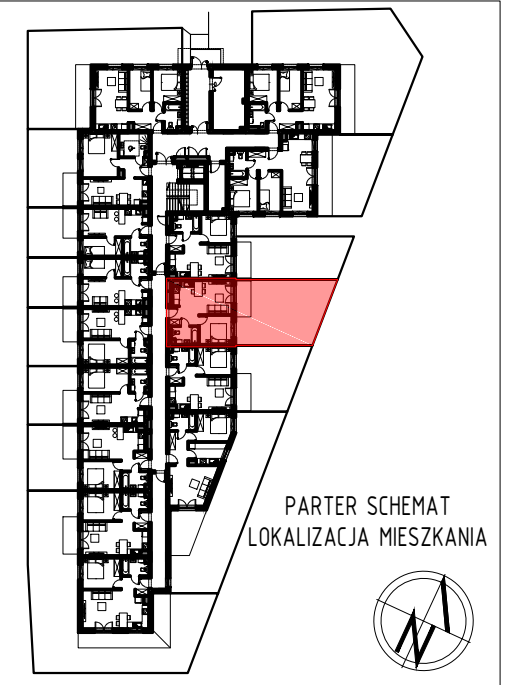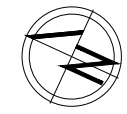

ZESTAWIENIE POMIESZCZEŃ		
LP	POMIESZCZENIE	POW. m ²
1.1	HOL	4.02
1.2	ŁAZIENKA	4.37
1.3	POKÓJ DZIENNY+A	18.47
1.4	SYPIALNIA	9.00
RAZEM		35.86
	TARAS	5.44
	OGRÓDEK	52.35

Powierzchnie pomieszczeń liczone wg normy PN-ISO 9836:2022-07. Przedstawione plany nie stanowią oferty handlowej w rozumieniu kodeksu cywilnego. Powierzchnia użytkowa oraz szczegółowe rozwiązania techniczne mogą ulec zmianie podczas realizacji inwestycji.

BIURO SPRZEDAŻY:
(0-48) 664-42-00, 609-343-237
biuro@mpapartment.pl

Projekt
BLOKUS Sp. z o.o.
ul. Putawska 34
05-500 Piaseczno
787-544-355, 502-957-995