





BUDYNEK MIESZKALNY WIELORODZINNY
 ul. Jana Kochanowskiego, 05-600 Grójec
 identyfikator działki ew. 14.0605_4.0001.3520/21

MIESZKANIE NR 16
 KONDYGNACJA 2

3 POK.

49,70 m²

"APARTMENT" Sp. z o.o.
 ul. Nowogrodzka 42 lok. 401
 00-695 Warszawa

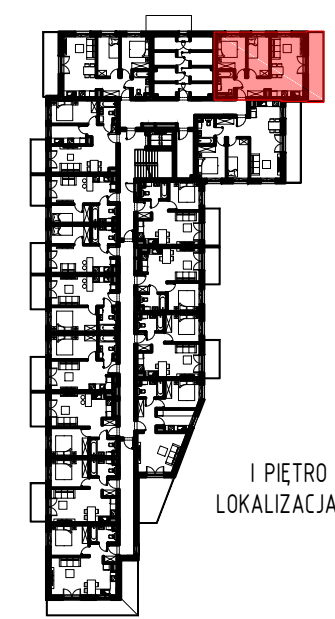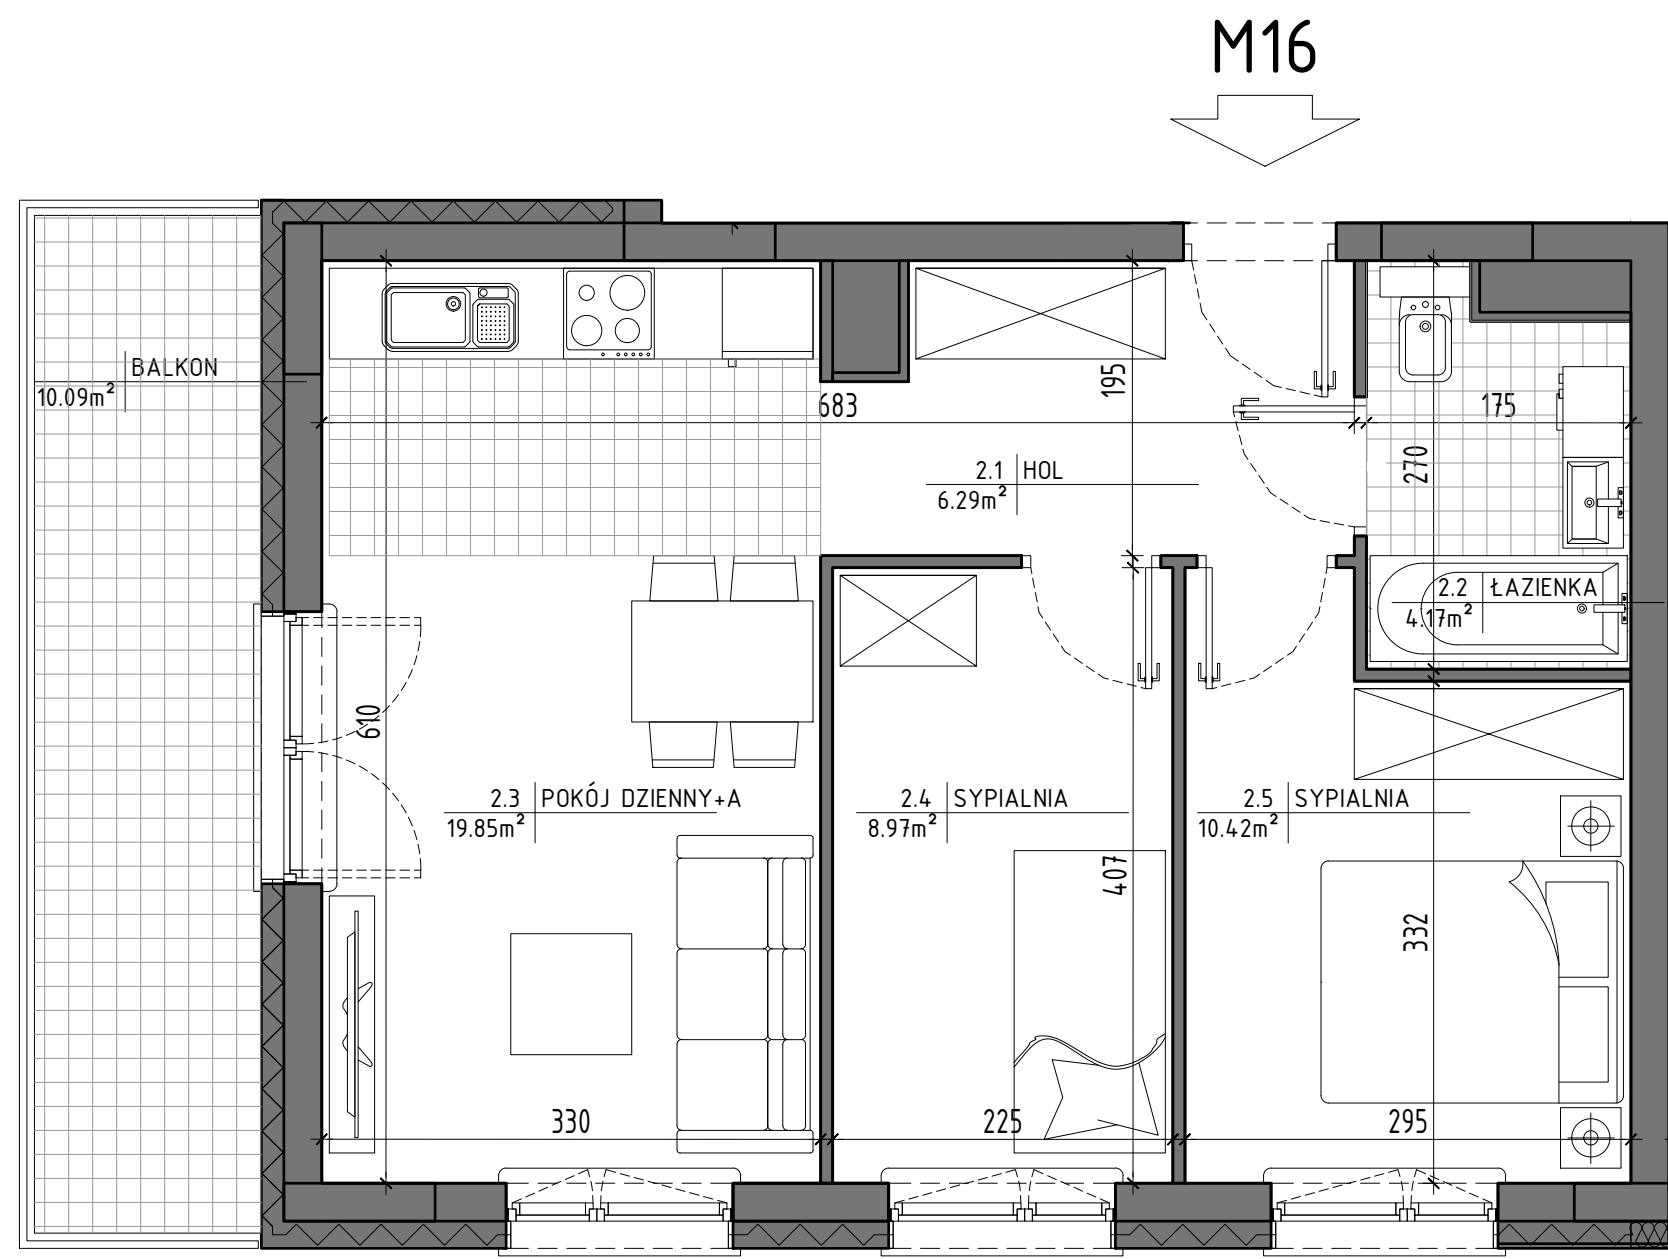

I PIĘTRO SCHEMAT
 LOKALIZACJA MIESZKANIA



ZESTAWIENIE POMIESZCZEŃ		
LP	POMIESZCZENIE	POW. m ²
2.1	HOL	6.29
2.2	ŁAZIENKA	4.17
2.3	POKÓJ DZIENNY+A	19.85
2.4	SYPIALNIA	8.97
2.5	SYPIALNIA	10.42
RAZEM		49.70
	BALKON	10.09

Powierzchnie pomieszczeń liczone wg normy PN-ISO 9836:2022-07.
 Przedstawione plany nie stanowią oferty handlowej w rozumieniu
 kodeksu cywilnego.
 Powierzchnia użytkowa oraz szczegółowe rozwiązania techniczne
 mogą ulec zmianie podczas realizacji inwestycji.

BIURO SPRZEDAŻY:
 (0-48) 664-42-00, 609-343-237
 biuro@mpapartment.pl

Projekt
 BLOKUS Sp. z o.o
 ul. Putawska 34
 05-500 Piaseczno
 787-544-355, 502-957-995

