



BUDYNEK MIESZKALNY WIELORODZINNY
 ul. Jana Kochanowskiego, 05-600 Grójec
 identyfikator działki ew. 14.0605_4.0001.3520/21



MIESZKANIE NR 17
 KONDYGNACJA 2

3 POK.

49,90 m²

"APARTMENT" Sp. z o.o.
 ul. Nowogrodzka 42 lok. 401
 00-695 Warszawa

M17

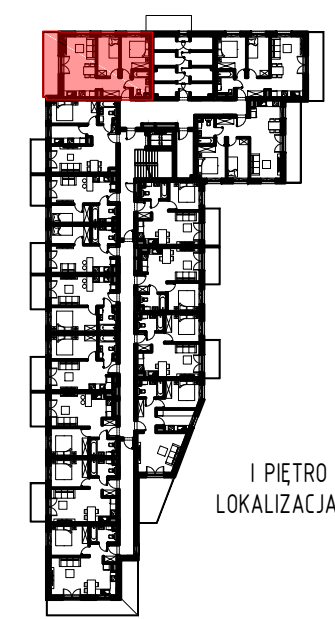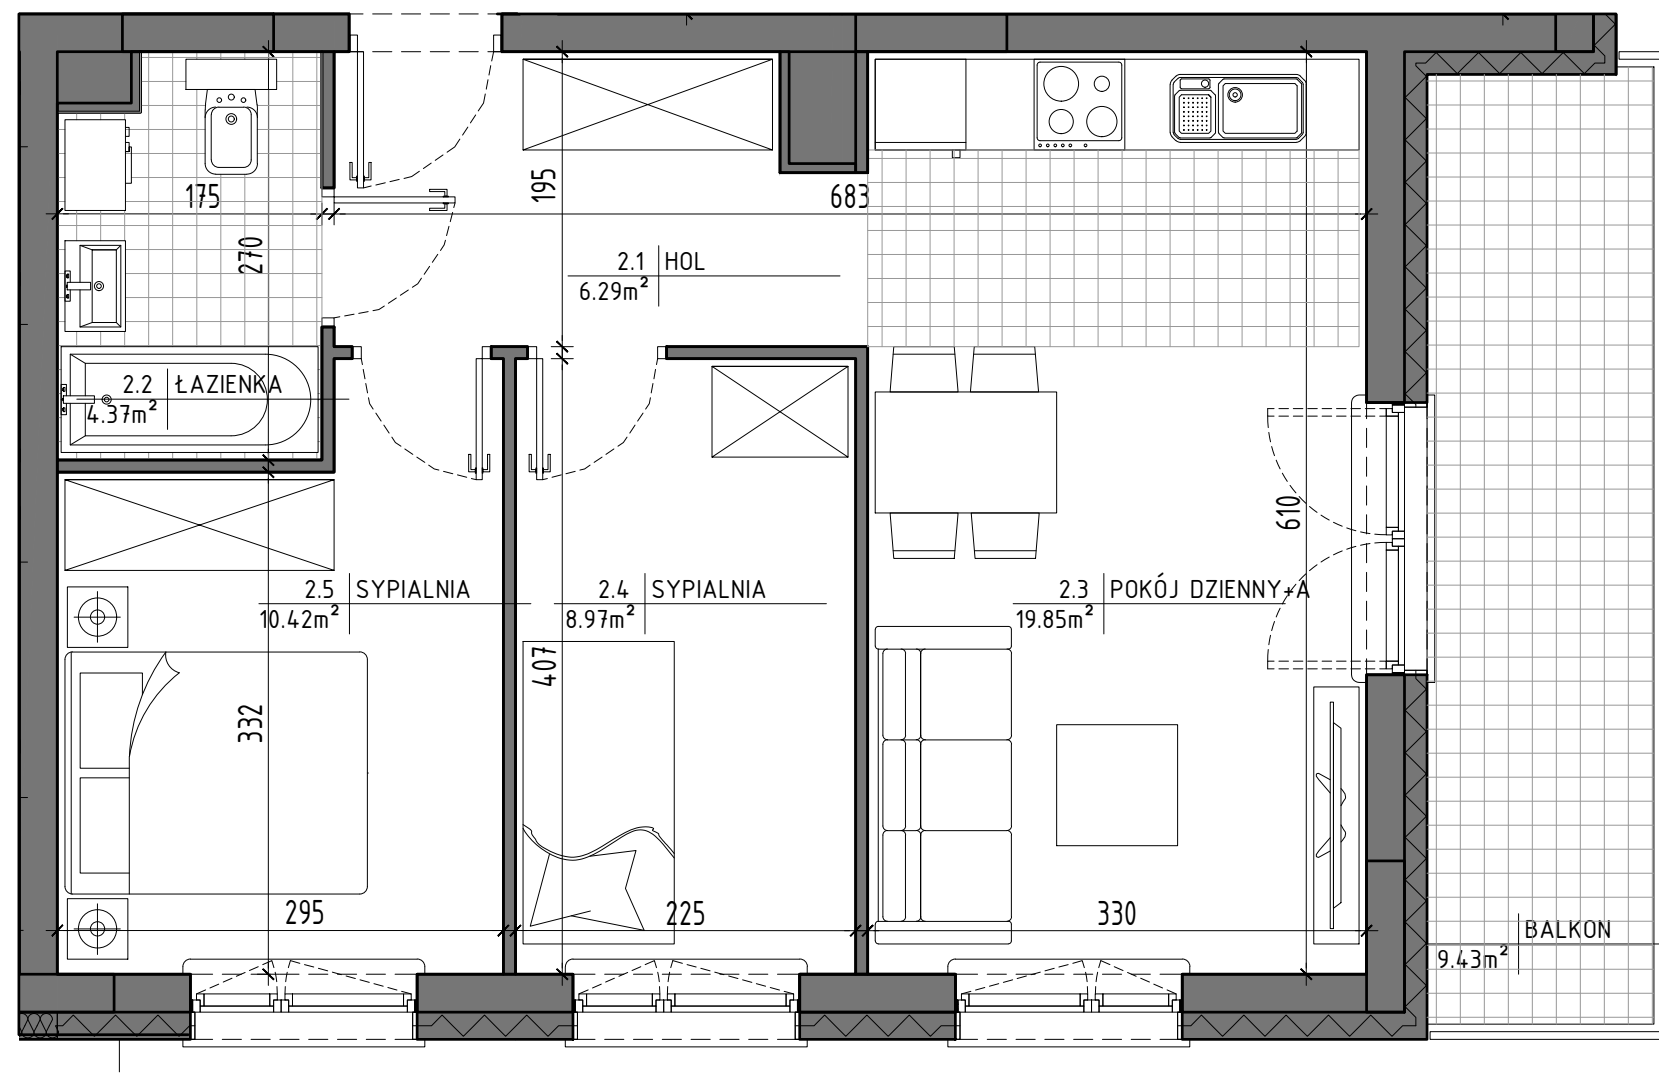

I PIĘTRO SCHEMAT
 LOKALIZACJA MIESZKANIA



ZESTAWIENIE POMIESZCZEŃ		
LP	POMIESZCZENIE	POW. m ²
2.1	HOL	6.29
2.2	ŁAZIENKA	4.37
2.3	POKÓJ DZIENNY+A	19.85
2.4	SYPIALNIA	8.97
2.5	SYPIALNIA	10.42
RAZEM		49.90
	BALKON	9.43

Powierzchnie pomieszczeń liczone wg normy PN-ISO 9836:2022-07. Przedstawione plany nie stanowią oferty handlowej w rozumieniu kodeksu cywilnego. Powierzchnia użytkowa oraz szczegółowe rozwiązania techniczne mogą ulec zmianie podczas realizacji inwestycji.

BIURO SPRZEDAŻY:
 (0-48) 664-42-00, 609-343-237
 biuro@mpapartment.pl

Projekt
 BLOKUS Sp. z o.o.
 ul. Putawska 34
 05-500 Piaseczno
 787-544-355, 502-957-995

