





BUDYNEK MIESZKALNY WIELORODZINNY
 ul. Jana Kochanowskiego, 05-600 Grójec
 identyfikator działki ew. 14.0605_4.0001.3520/21

MIESZKANIE NR 24
 KONDYGNACJA 2

4 POK.

100,05 m²

"APARTMENT" Sp. z o.o.
 ul. Nowogrodzka 42 lok. 401
 00-695 Warszawa

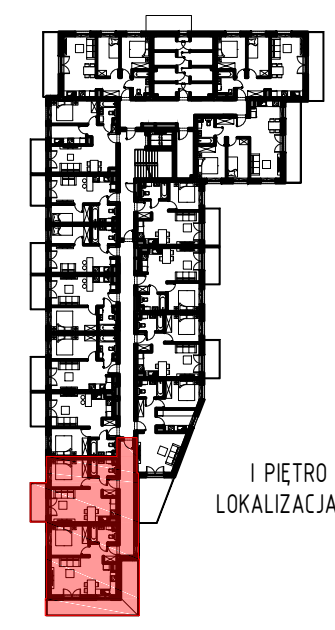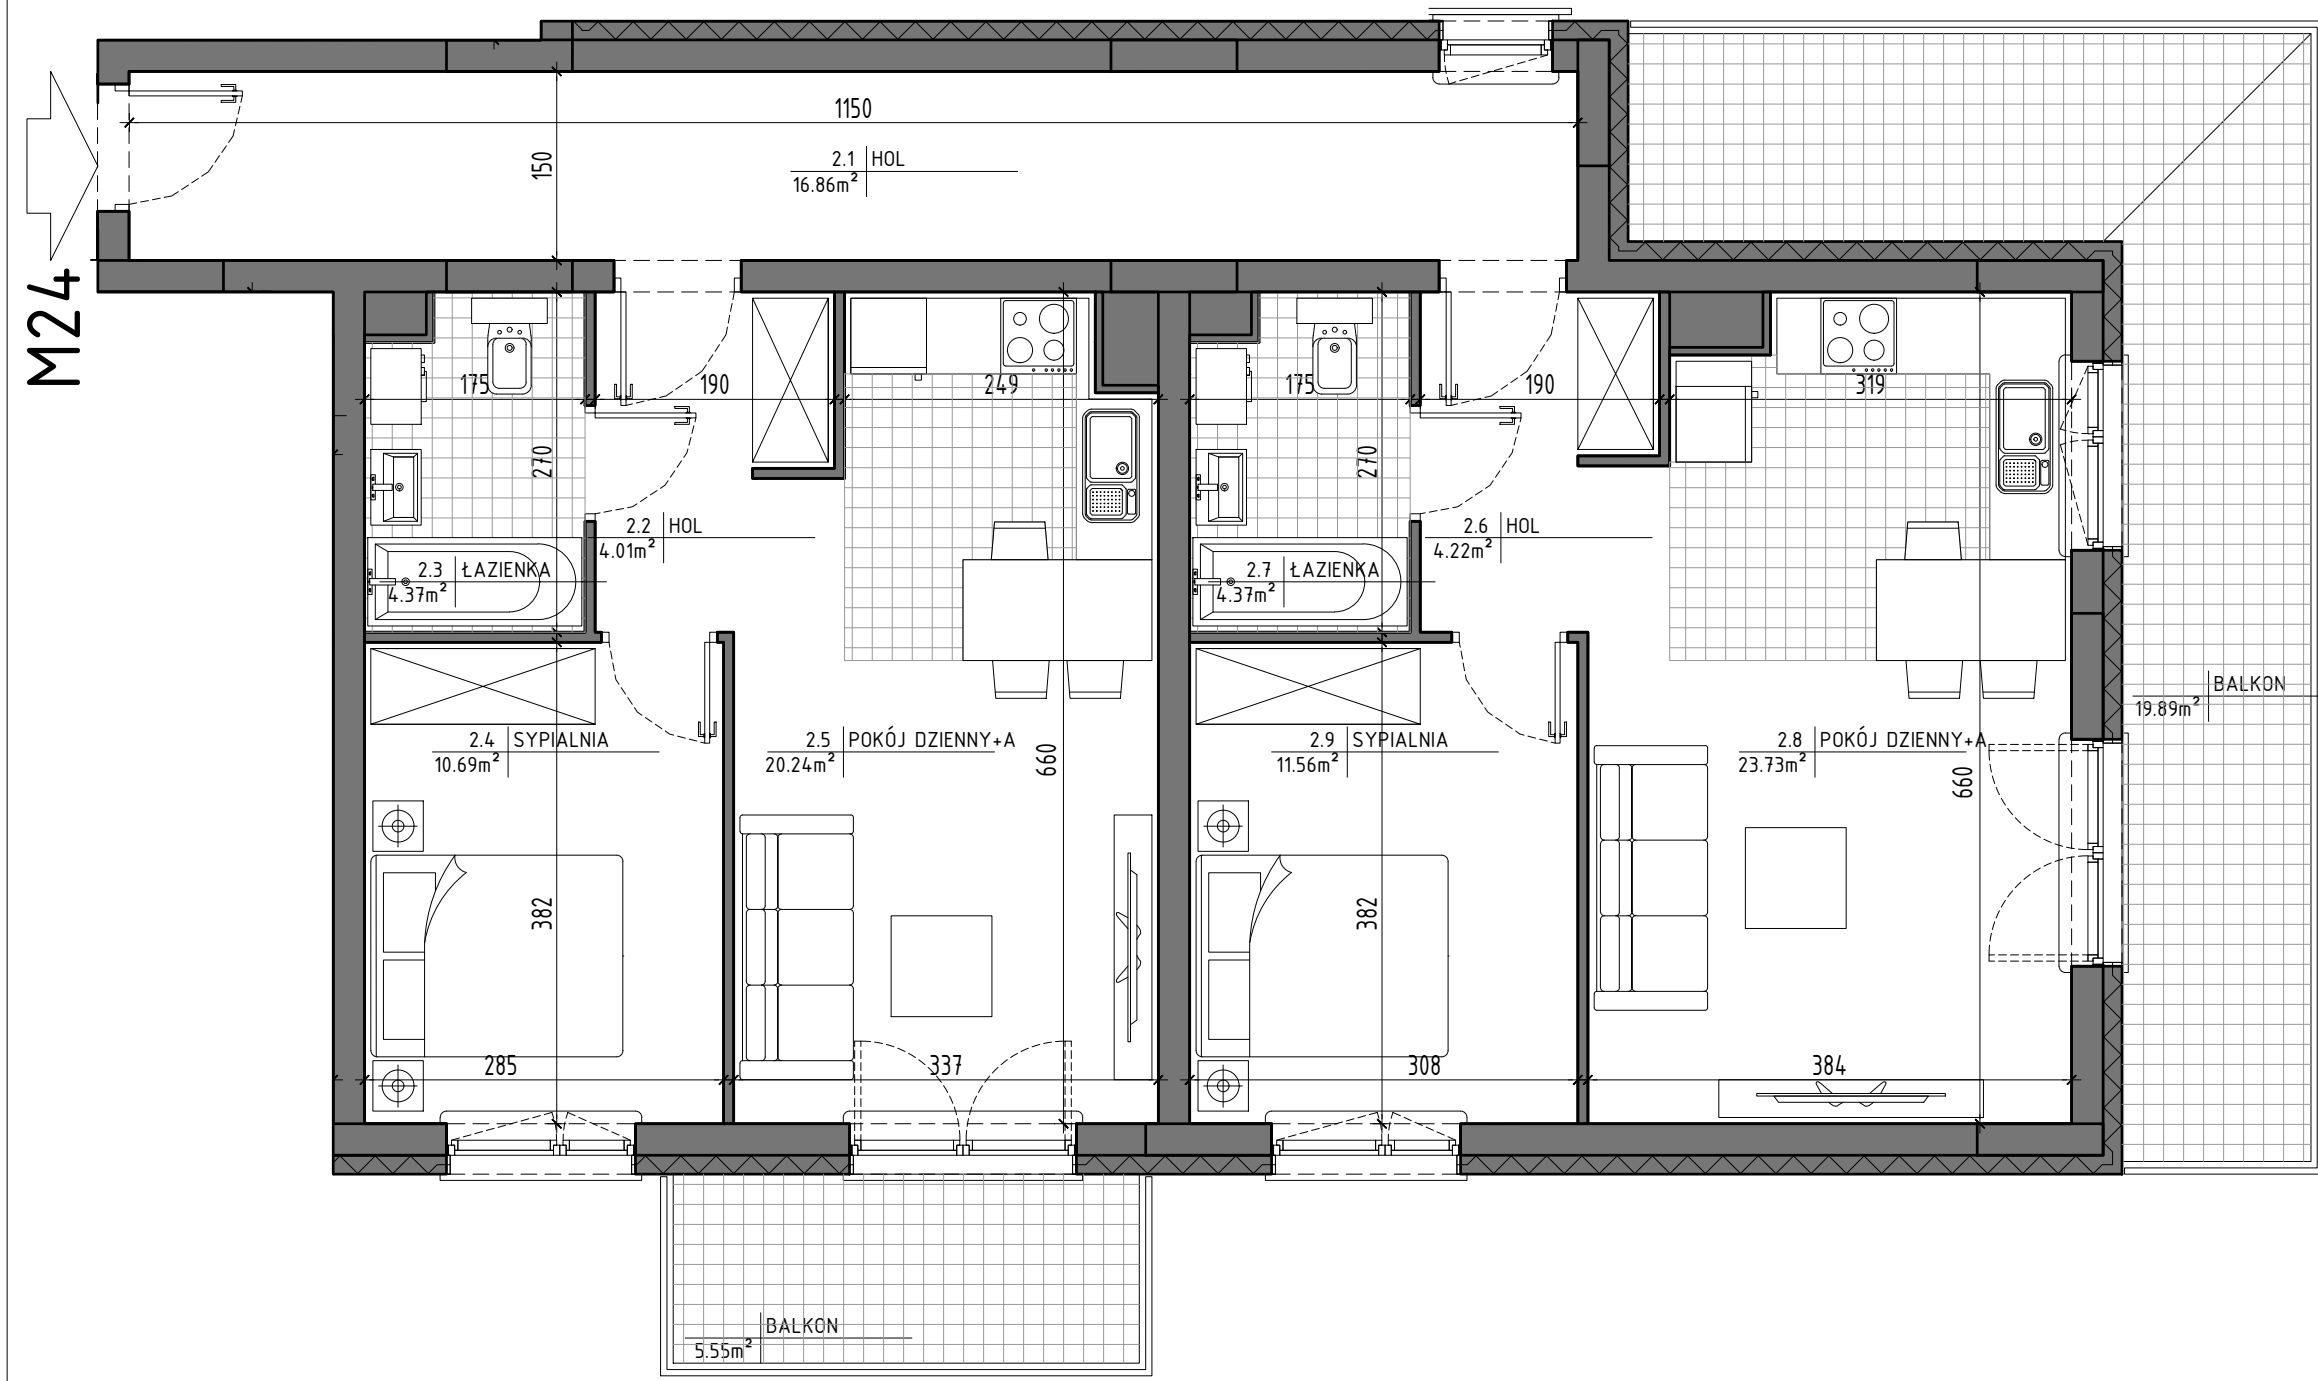

ZESTAWIENIE POMIESZCZEŃ		
LP	POMIESZCZENIE	POW. m ²
2.1	HOL	16.86
2.2	HOL	4.01
2.3	ŁAZIENKA	4.37
2.4	SYPIALNIA	10.69
2.5	POKÓJ DZIENNY+A	20.24
2.6	HOL	4.22
2.7	ŁAZIENKA	4.37
2.8	POKÓJ DZIENNY+A	23.73
2.9	SYPIALNIA	11.56
RAZEM		100.05
	BALKON	5.55
	BALKON	19.89

Powierzchnie pomieszczeń liczone wg normy PN-ISO 9836:2022-07.
 Przedstawione plany nie stanowią oferty handlowej w rozumieniu
 kodeksu cywilnego.
 Powierzchnia użytkowa oraz szczegółowe rozwiązania techniczne
 mogą ulec zmianie podczas realizacji inwestycji.

BIURO SPRZEDAŻY:
 (0-48) 664-42-00, 609-343-237
 biuro@mpapartment.pl

Projekt
 BLOKUS Sp. z o.o.
 ul. Putawska 34
 05-500 Piaseczno
 787-544-355, 502-957-995

