




BUDYNEK MIESZKALNY WIELORODZINNY
ul. Jana Kochanowskiego, 05-600 Grójec
identyfikator działki ew. 14.0605_4.0001.3520/21

MIESZKANIE NR 25
KONDYGNACJA 2




2 POK.

44,90 m²

"APARTMENT" Sp. z o.o.
ul. Nowogrodzka 42 lok. 401
00-695 Warszawa

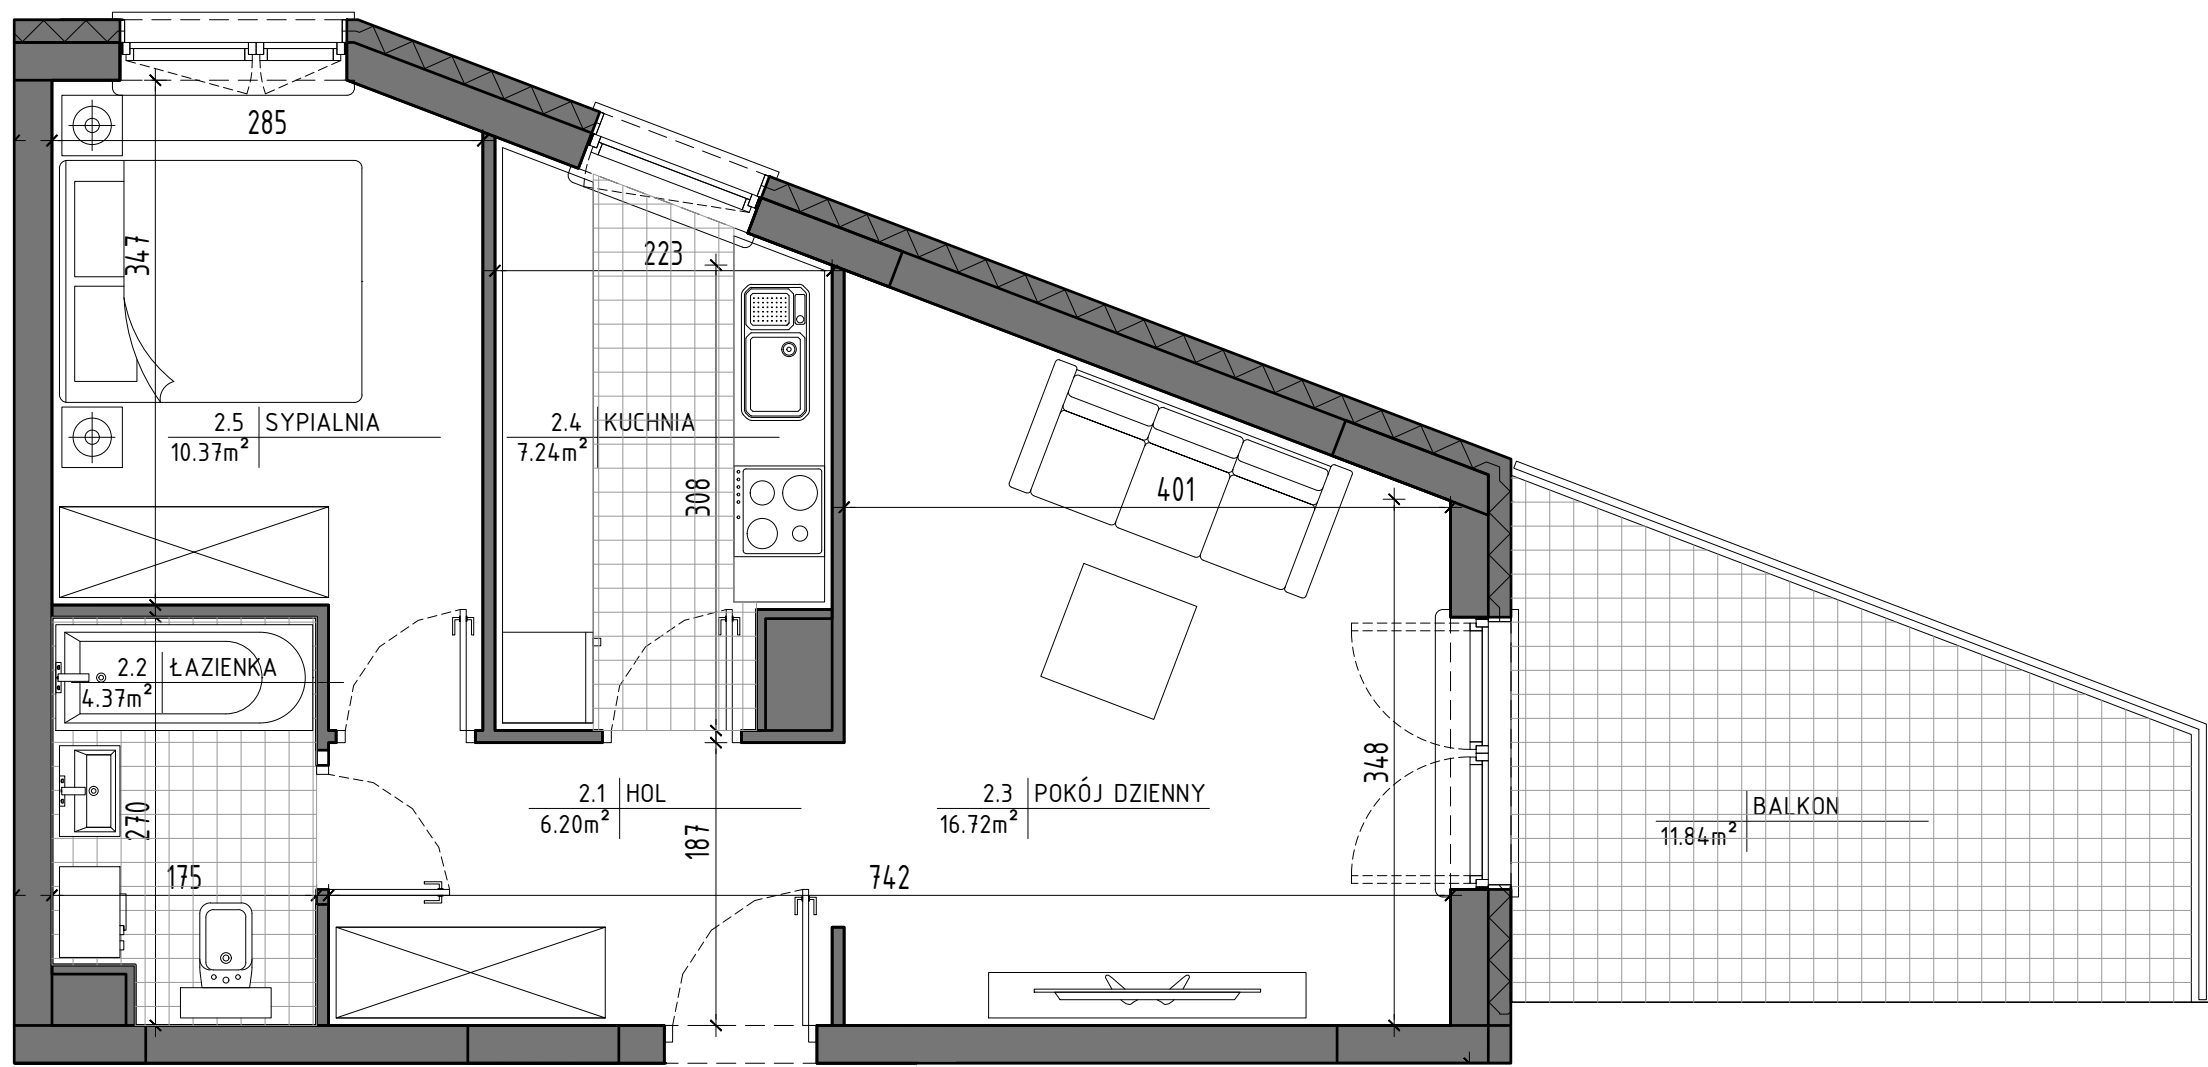

M25

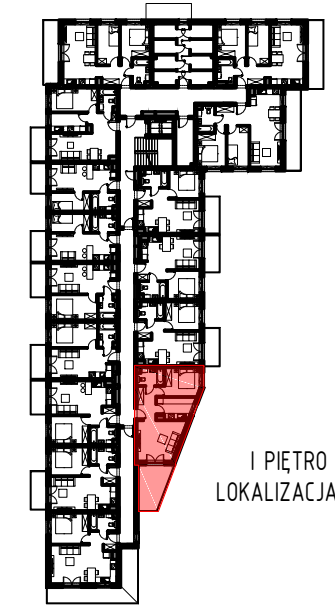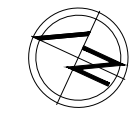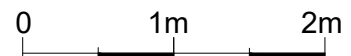

I PIĘTRO SCHEMAT
LOKALIZACJA MIESZKANIA



ZESTAWIENIE POMIESZCZEŃ		
LP	POMIESZCZENIE	POW. m ²
2.1	HOL	6.20
2.2	ŁAZIENKA	4.37
2.3	POKÓJ DZIENNY	16.72
2.4	KUCHNIA	7.24
2.5	SYPIALNIA	10.37
RAZEM		44.90
	BALKON	11.84

Powierzchnie pomieszczeń liczone wg normy PN-ISO 9836:2022-07. Przedstawione plany nie stanowią oferty handlowej w rozumieniu kodeksu cywilnego. Powierzchnia użytkowa oraz szczegółowe rozwiązania techniczne mogą ulec zmianie podczas realizacji inwestycji.

BIURO SPRZEDAŻY:
(0-48) 664-42-00, 609-343-237
biuro@mpapartment.pl

Projekt

BLOKUS Sp. z o.o.
ul. Putawska 34
05-500 Piaseczno
787-544-355, 502-957-995