



BUDYNEK MIESZKALNY WIELORODZINNY  
 ul. Jana Kochanowskiego, 05-600 Grójec  
 identyfikator działki ew. 14.0605\_4.0001.3520/21


MIESZKANIE NR 3  
 KONDYGNACJA 1

3 POK.


49,90 m<sup>2</sup>

"APARTMENT" Sp. z o.o.  
 ul. Nowogrodzka 42 lok. 401  
 00-695 Warszawa

M3

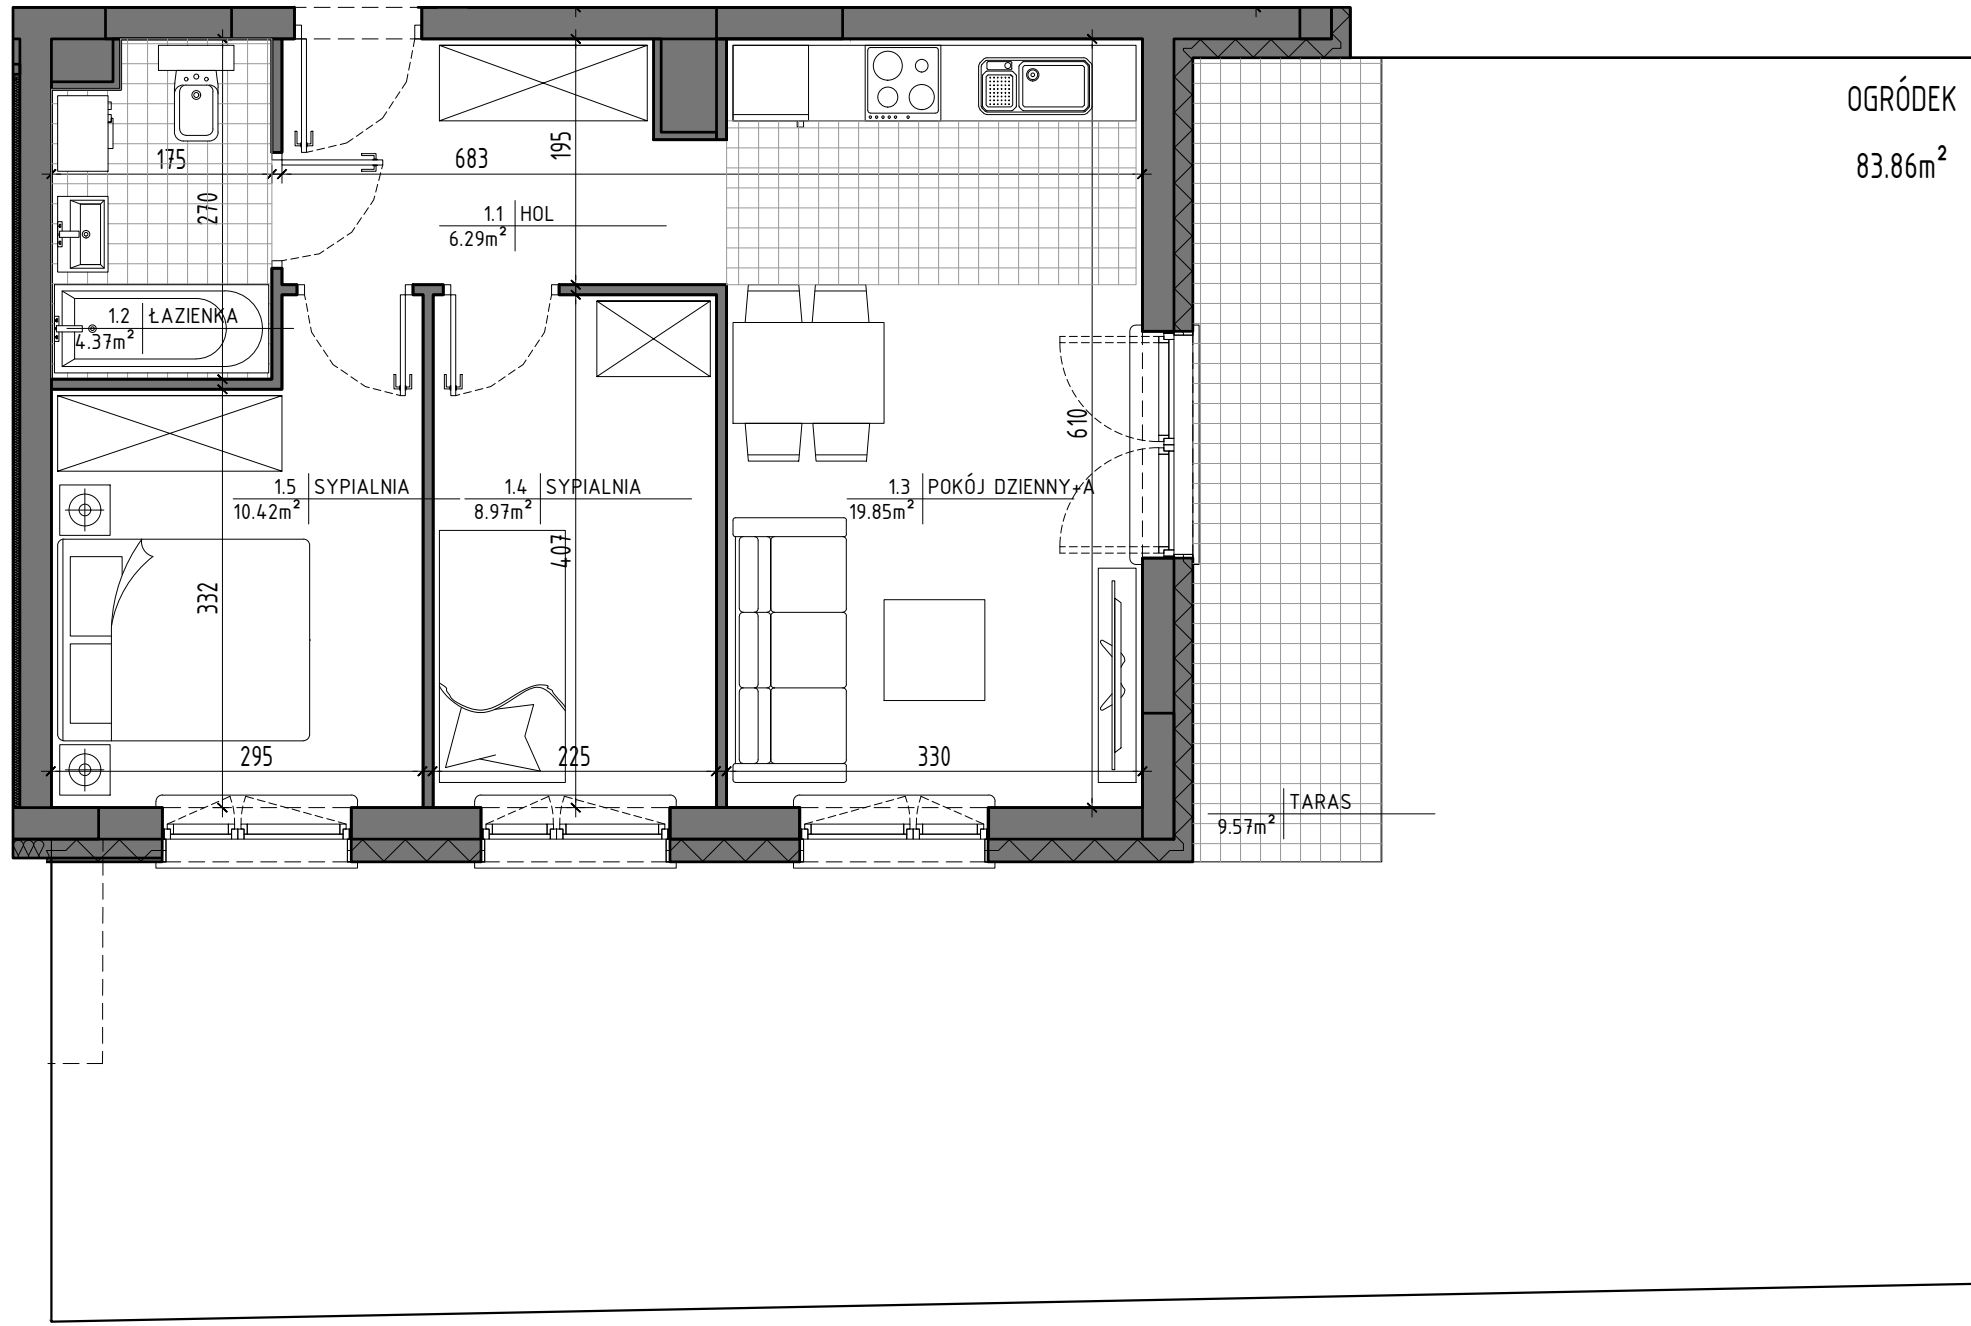



OGRÓDEK  
 83.86m<sup>2</sup>

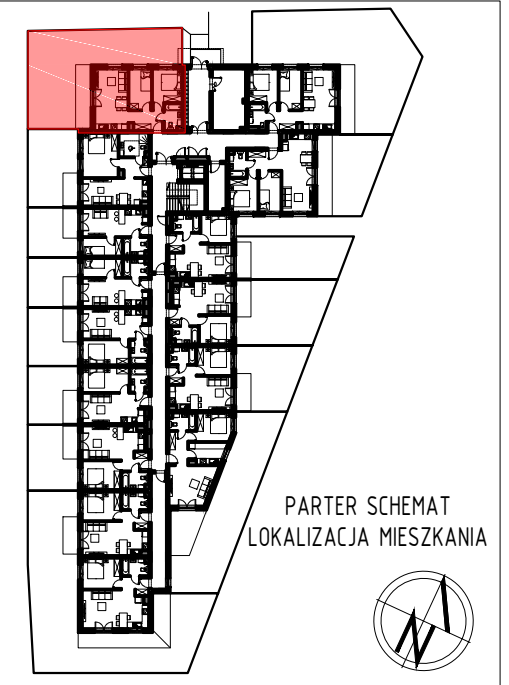

ZESTAWIENIE POMIESZCZEŃ		
LP	POMIESZCZENIE	POW. m <sup>2</sup>
1.1	HOL	6.29
1.2	ŁAZIENKA	4.37
1.3	POKÓJ DZIENNY+A	19.85
1.4	SYPIALNIA	8.97
1.5	SYPIALNIA	10.42
<b>RAZEM</b>		<b>49.90</b>
	TARAS	9.57
	OGRÓDEK	83.86

Powierzchnie pomieszczeń liczone wg normy PN-ISO 9836:2022-07. Przedstawione plany nie stanowią oferty handlowej w rozumieniu kodeksu cywilnego.  
 Powierzchnia użytkowa oraz szczegółowe rozwiązania techniczne mogą ulec zmianie podczas realizacji inwestycji.

BIURO SPRZEDAŻY:  
 (0-48) 664-42-00, 609-343-237  
 biuro@mpapartment.pl

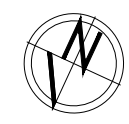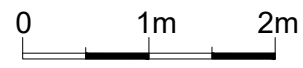

Projekt  
 BLOKUS Sp. z o.o.  
 ul. Putawska 34  
 05-500 Piaseczno  
 787-544-355, 502-957-995