





BUDYNEK MIESZKALNY WIELORODZINNY
ul. Jana Kochanowskiego, 05-600 Grójec
identyfikator działki ew. 140605_4.0001.3520/21

MIESZKANIE NR 30
KONDYGNACJA 3

3 POK.

49,70 m²

"APARTMENT" Sp. z o.o.
ul. Nowogrodzka 42 lok. 401
00-695 Warszawa

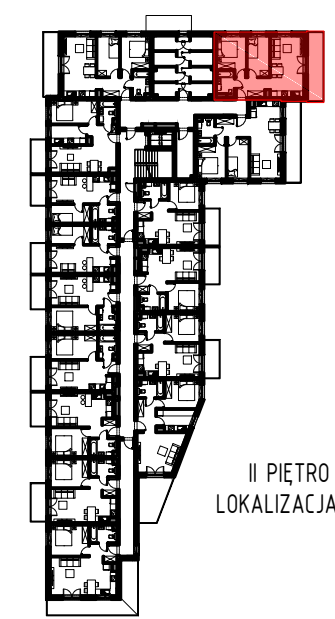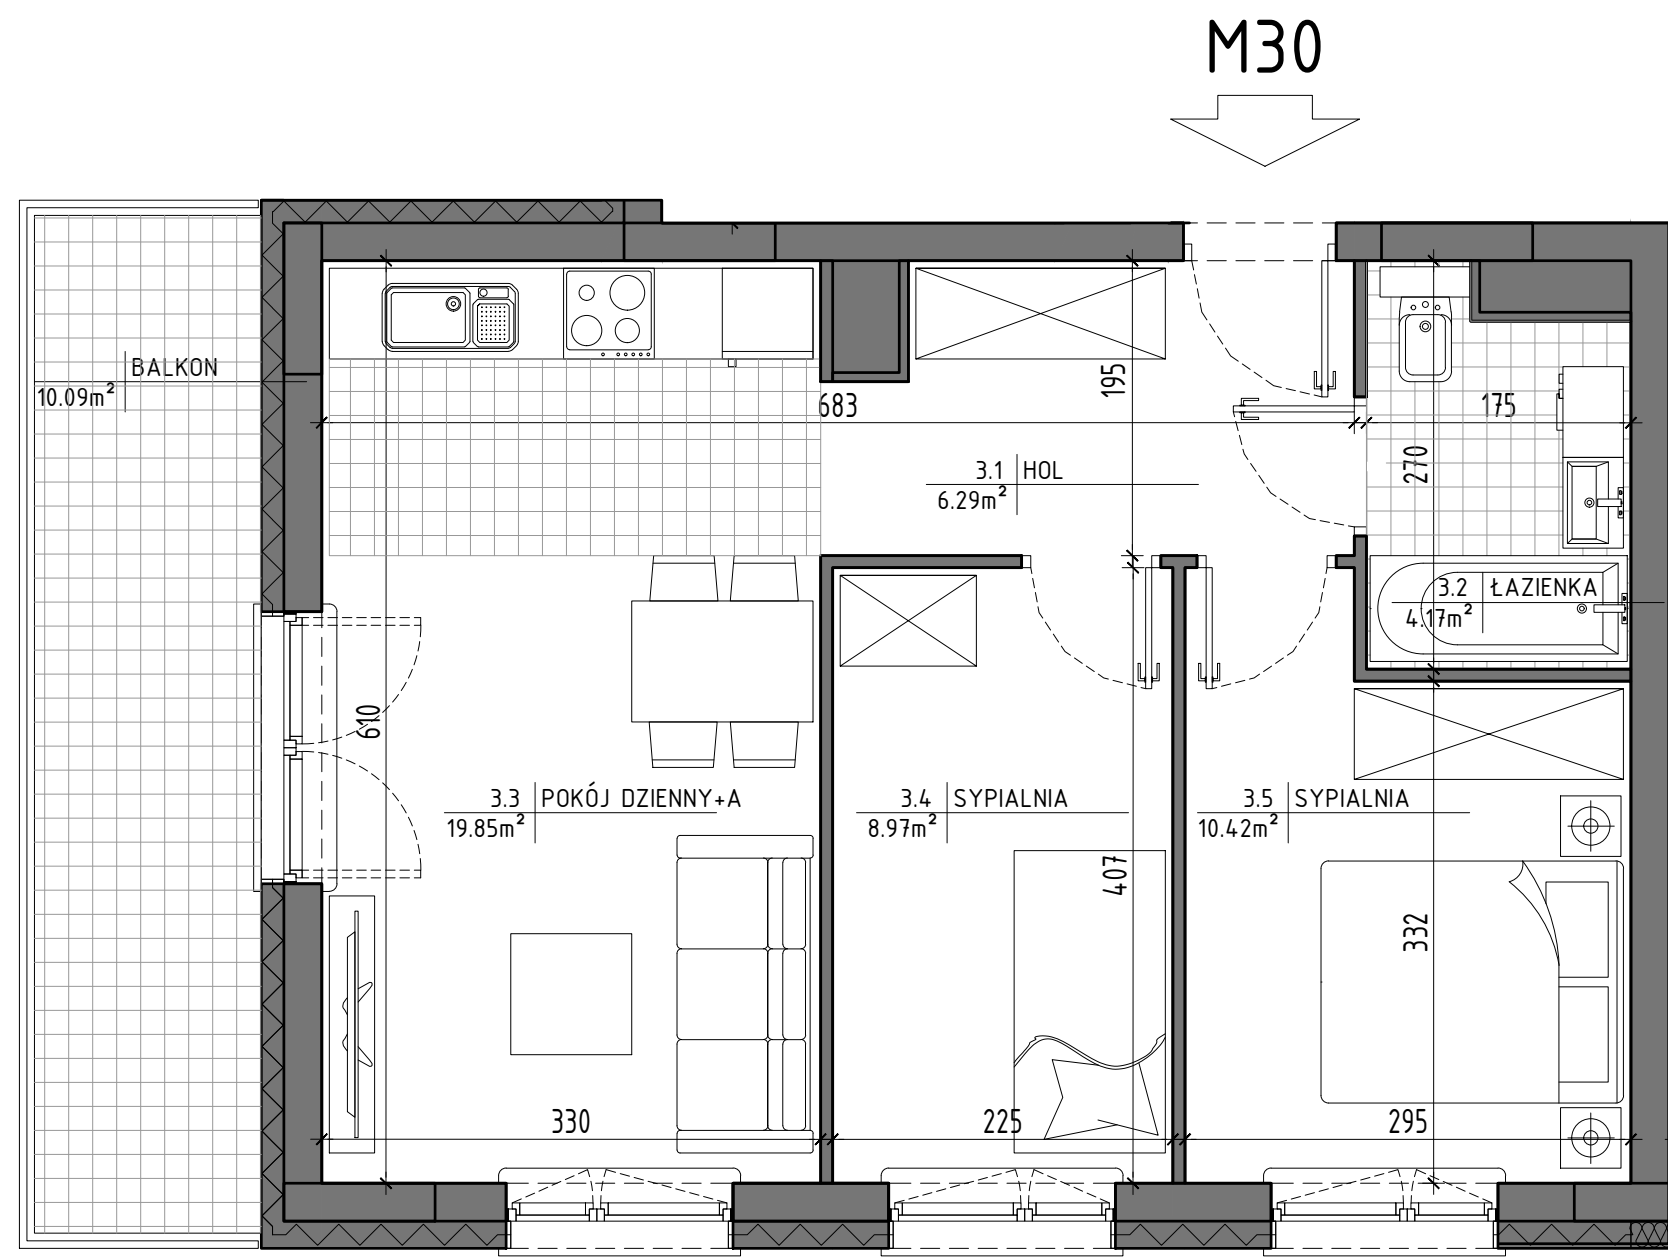

II PIĘTRO SCHEMAT
LOKALIZACJA MIESZKANIA



ZESTAWIENIE POMIESZCZEŃ		
LP	POMIESZCZENIE	POW. m ²
3.1	HOL	6.29
3.2	ŁAZIENKA	4.17
3.3	POKÓJ DZIENNY+A	19.85
3.4	SYPIALNIA	8.97
3.5	SYPIALNIA	10.42
RAZEM		49.70
	BALKON	10.09

Powierzchnie pomieszczeń liczone wg normy PN-ISO 9836:2022-07.
Przedstawione plany nie stanowią oferty handlowej w rozumieniu
kodeksu cywilnego.
Powierzchnia użytkowa oraz szczegółowe rozwiązania techniczne
mogą ulec zmianie podczas realizacji inwestycji.

BIURO SPRZEDAŻY:
(0-48) 664-42-00, 609-343-237
biuro@mpapartment.pl

Projekt

BLOKUS Sp. z o.o
ul. Putawska 34
05-500 Piaseczno
787-544-355, 502-957-995

