



BUDYNEK MIESZKALNY WIELORODZINNY  
 ul. Jana Kochanowskiego, 05-600 Grójec  
 identyfikator działki ew. 14.0605\_4.0001.3520/21



MIESZKANIE NR 31  
 KONDYGNACJA 3

3 POK.

49,90 m<sup>2</sup>

"APARTMENT" Sp. z o.o.  
 ul. Nowogrodzka 42 lok. 401  
 00-695 Warszawa

M31

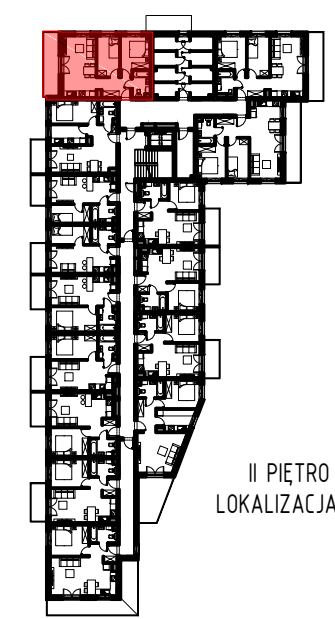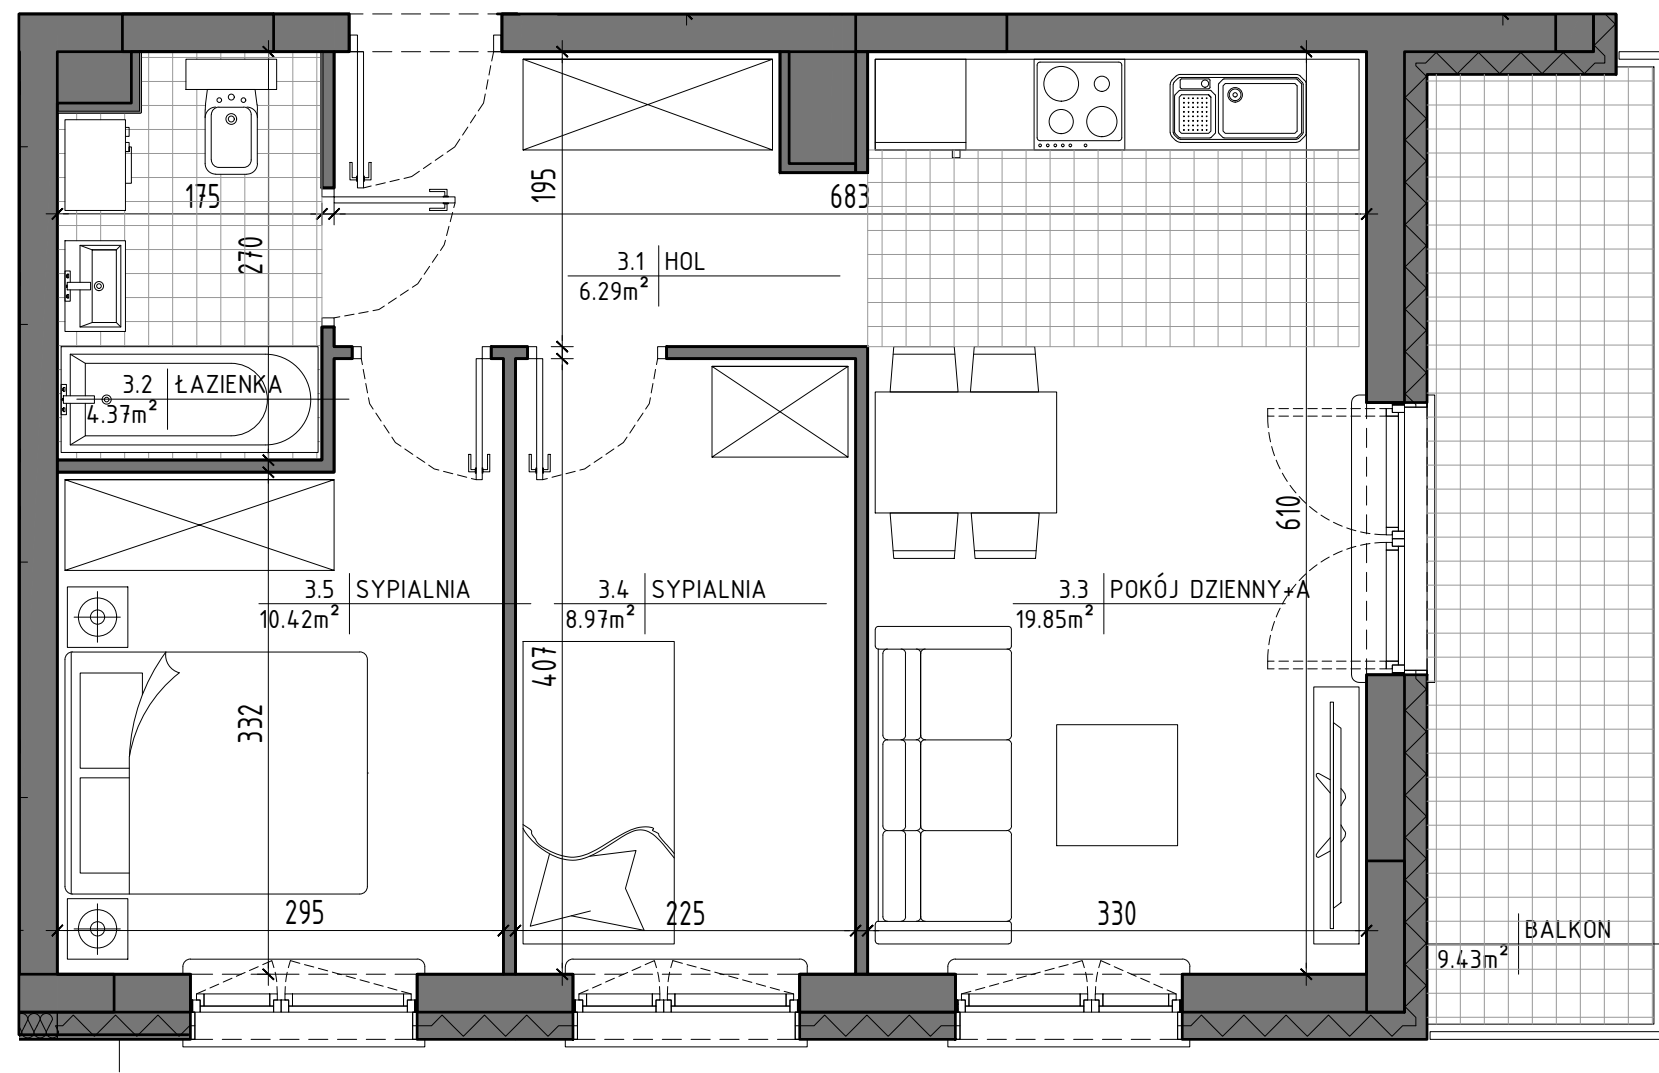

II PIĘTRO SCHEMAT  
 LOKALIZACJA MIESZKANIA



ZESTAWIENIE POMIESZCZEŃ

| LP           | POMIESZCZENIE   | POW. m <sup>2</sup> |
|--------------|-----------------|---------------------|
| 3.1          | HOL             | 6.29                |
| 3.2          | ŁAZIENKA        | 4.37                |
| 3.3          | POKÓJ DZIENNY+A | 19.85               |
| 3.4          | SYPIALNIA       | 8.97                |
| 3.5          | SYPIALNIA       | 10.42               |
| <b>RAZEM</b> |                 | <b>49.90</b>        |
|              | BALKON          | 9.43                |

Powierzchnie pomieszczeń liczone wg normy PN-ISO 9836:2022-07. Przedstawione plany nie stanowią oferty handlowej w rozumieniu kodeksu cywilnego. Powierzchnia użytkowa oraz szczegółowe rozwiązania techniczne mogą ulec zmianie podczas realizacji inwestycji.

BIURO SPRZEDAŻY:  
 (0-48) 664-42-00, 609-343-237  
 biuro@mpapartment.pl

Projekt

BLOKUS Sp. z o.o.  
 ul. Putawska 34  
 05-500 Piaseczno  
 787-544-355, 502-957-995

