



BUDYNEK MIESZKALNY WIELORODZINNY
 ul. Jana Kochanowskiego, 05-600 Grójec
 identyfikator działki ew. 14.0605_4.0001.3520/21


MIESZKANIE NR 5
 KONDYGNACJA 1

2 POK.



29,22 m²

"APARTMENT" Sp. z o.o.
 ul. Nowogrodzka 42 lok. 401
 00-695 Warszawa

M5

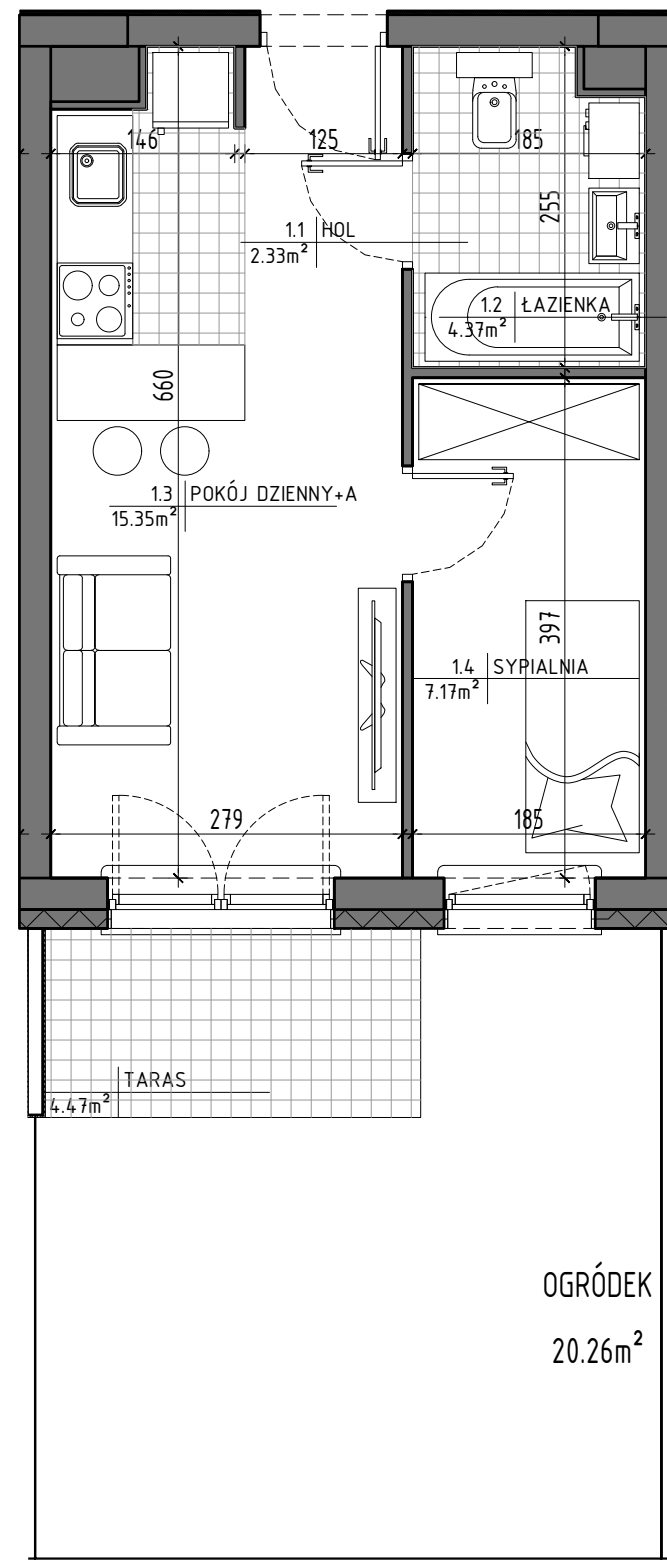

OGRÓDEK
 20.26m²

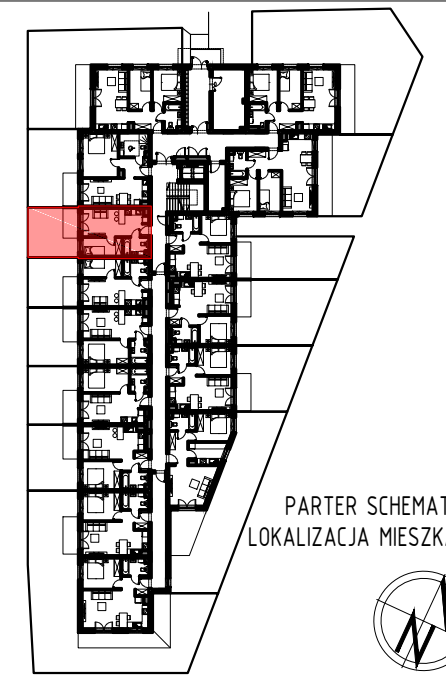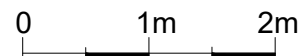

ZESTAWIENIE POMIESZCZEŃ		
LP	POMIESZCZENIE	POW. m ²
1.1	HOL	2.33
1.2	ŁAZIENKA	4.37
1.3	POKÓJ DZIENNY+A	15.35
1.4	SYPIALNIA	7.17
RAZEM		29.22
	TARAS	4.47
	OGRÓDEK	20.26

Powierzchnie pomieszczeń liczone wg normy PN-ISO 9836:2022-07. Przedstawione plany nie stanowią oferty handlowej w rozumieniu kodeksu cywilnego.
 Powierzchnia użytkowa oraz szczegółowe rozwiązania techniczne mogą ulec zmianie podczas realizacji inwestycji.

BIURO SPRZEDAŻY:
 (0-48) 664-42-00, 609-343-237
 biuro@mpapartment.pl

Projekt
 BLOKUS Sp. z o.o.
 ul. Putawska 34
 05-500 Piaseczno
 787-544-355, 502-957-995

