





BUDYNEK MIESZKALNY WIELORODZINNY
ul. Jana Kochanowskiego, 05-600 Grójec
identyfikator działki ew. 14.0605_4.0001.3520/21

MIESZKANIE NR 52
KONDYGNACJA 4

4 POK.

100,05 m²

"APARTMENT" Sp. z o.o.
ul. Nowogrodzka 42 lok. 401
00-695 Warszawa

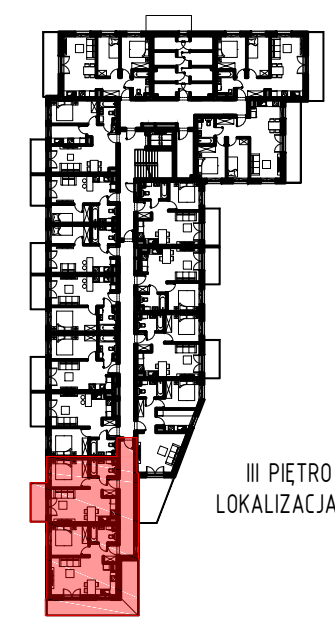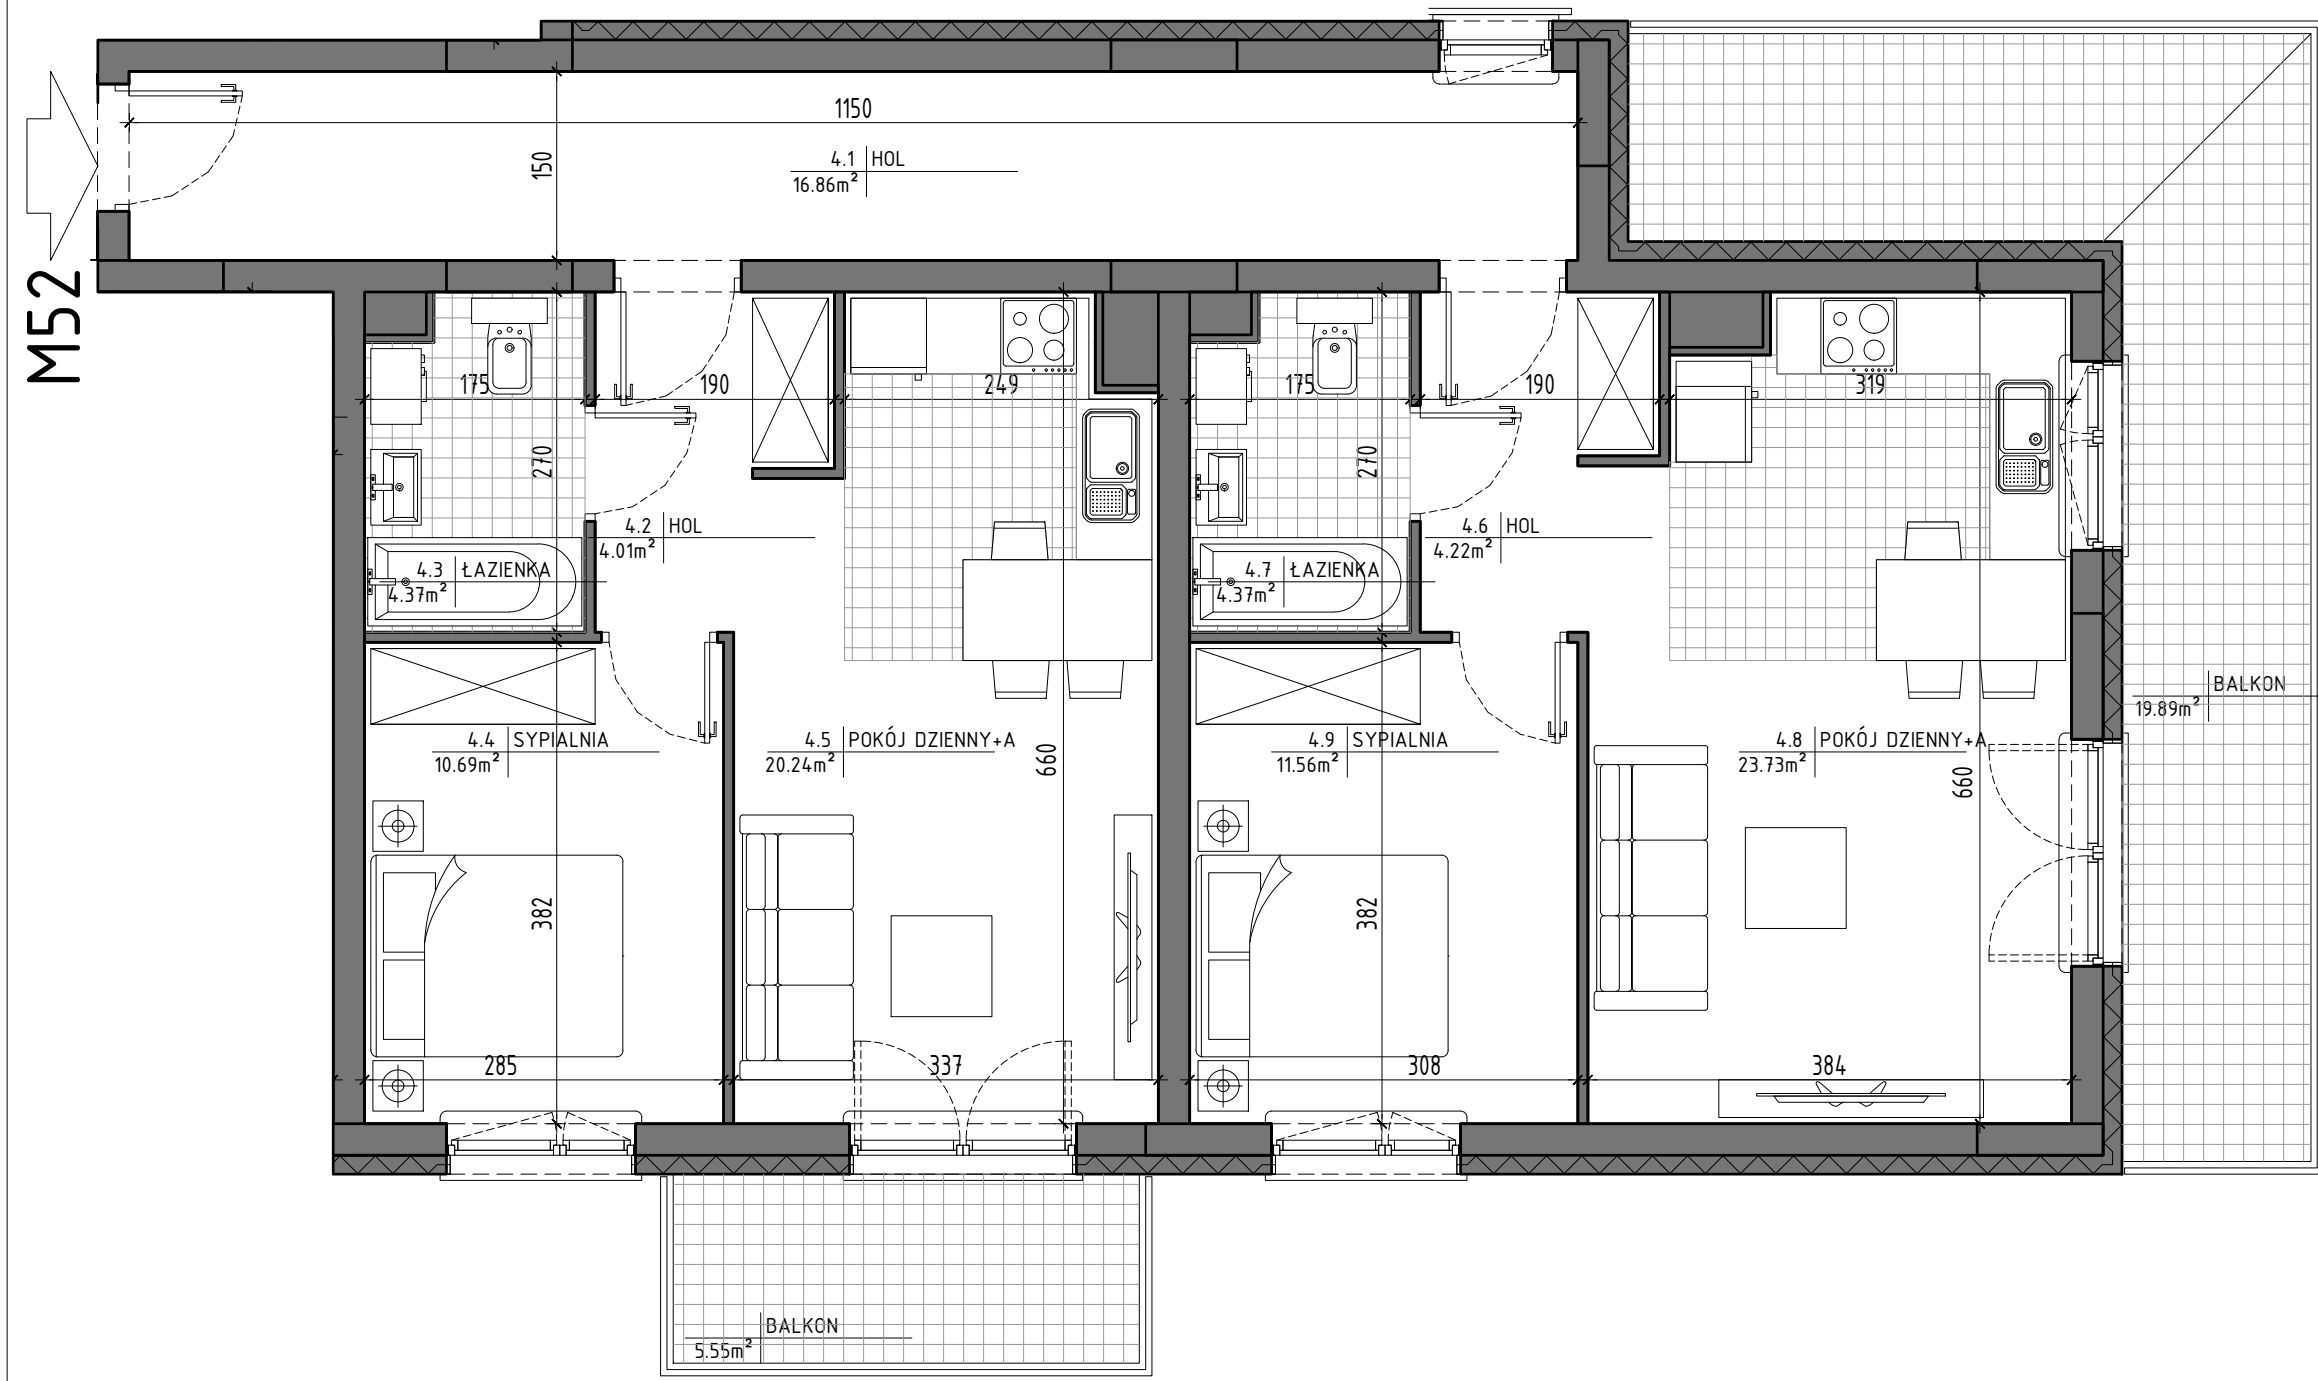

III PIĘTRO SCHEMAT
LOKALIZACJA MIESZKANIA



ZESTAWIENIE POMIESZCZEŃ		
LP	POMIESZCZENIE	POW. m ²
4.1	HOL	16.86
4.2	HOL	4.01
4.3	ŁAZIENKA	4.37
4.4	SYPIALNIA	10.69
4.5	POKÓJ DZIENNY+A	20.24
4.6	HOL	4.22
4.7	ŁAZIENKA	4.37
4.8	POKÓJ DZIENNY+A	23.73
4.9	SYPIALNIA	11.56
RAZEM		100.05
	BALKON	5.55
	BALKON	19.89

Powierzchnie pomieszczeń liczone wg normy PN-ISO 9836:2022-07.
Przedstawione plany nie stanowią oferty handlowej w rozumieniu
kodeksu cywilnego.
Powierzchnia użytkowa oraz szczegółowe rozwiązania techniczne
mogą ulec zmianie podczas realizacji inwestycji.

BIURO SPRZEDAŻY:
(0-48) 664-42-00, 609-343-237
biuro@mpapartment.pl

Projekt
BLOKUS Sp. z o.o.
ul. Putawska 34
05-500 Piaseczno
787-544-355, 502-957-995

