




BUDYNEK MIESZKALNY WIELORODZINNY  
 ul. Jana Kochanowskiego, 05-600 Grójec  
 identyfikator działki ew. 14.0605\_4.0001.3520/21

MIESZKANIE NR 53  
 KONDYGNACJA 4



2 POK.

44,90 m<sup>2</sup>

"APARTMENT" Sp. z o.o.  
 ul. Nowogrodzka 42 lok. 401  
 00-695 Warszawa

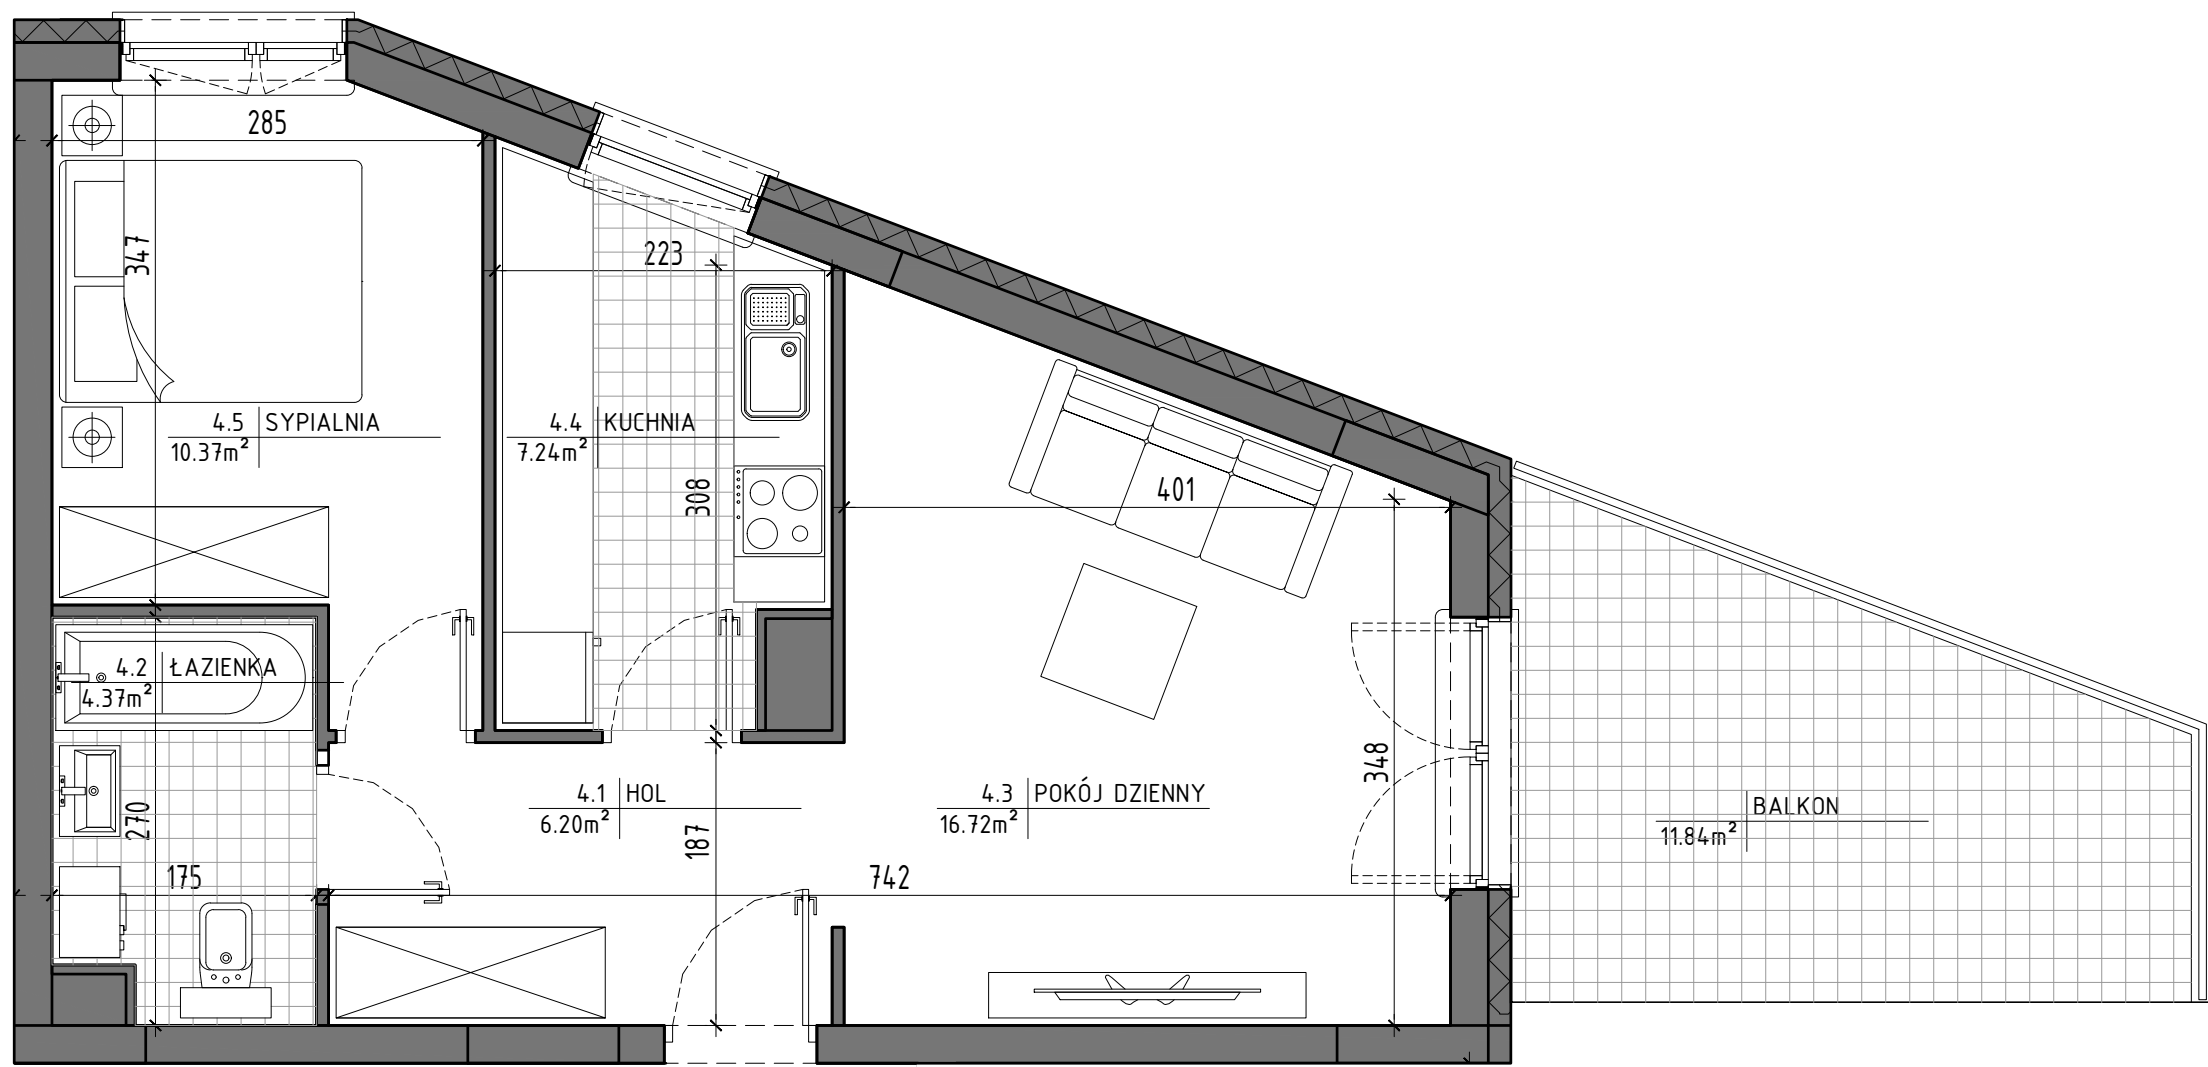

M53

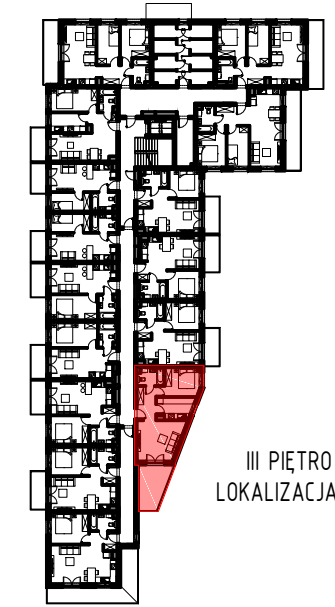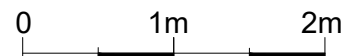

III PIĘTRO SCHEMAT  
 LOKALIZACJA MIESZKANIA



ZESTAWIENIE POMIESZCZEŃ		
LP	POMIESZCZENIE	POW. m <sup>2</sup>
4.1	HOL	6.20
4.2	ŁAZIENKA	4.37
4.3	POKÓJ DZIENNY	16.72
4.4	KUCHNIA	7.24
4.5	SYPIALNIA	10.37
<b>RAZEM</b>		<b>44.90</b>
	BALKON	11.84

Powierzchnie pomieszczeń liczone wg normy PN-ISO 9836:2022-07. Przedstawione plany nie stanowią oferty handlowej w rozumieniu kodeksu cywilnego. Powierzchnia użytkowa oraz szczegółowe rozwiązania techniczne mogą ulec zmianie podczas realizacji inwestycji.

BIURO SPRZEDAŻY:  
 (0-48) 664-42-00, 609-343-237  
 biuro@mpapartment.pl

Projekt

BLOKUS Sp. z o.o.  
 ul. Putawska 34  
 05-500 Piaseczno  
 787-544-355, 502-957-995

