



BUDYNEK MIESZKALNY WIELORODZINNY
ul. Jana Kochanowskiego, 05-600 Grójec
identyfikator działki ew. 140605_4.0001.3520/21


MIESZKANIE NR 7
KONDYGNACJA 1

2 POK.

34,65 m²


"APARTMENT" Sp. z o.o.
ul. Nowogrodzka 42 lok. 401
00-695 Warszawa

M7
↓

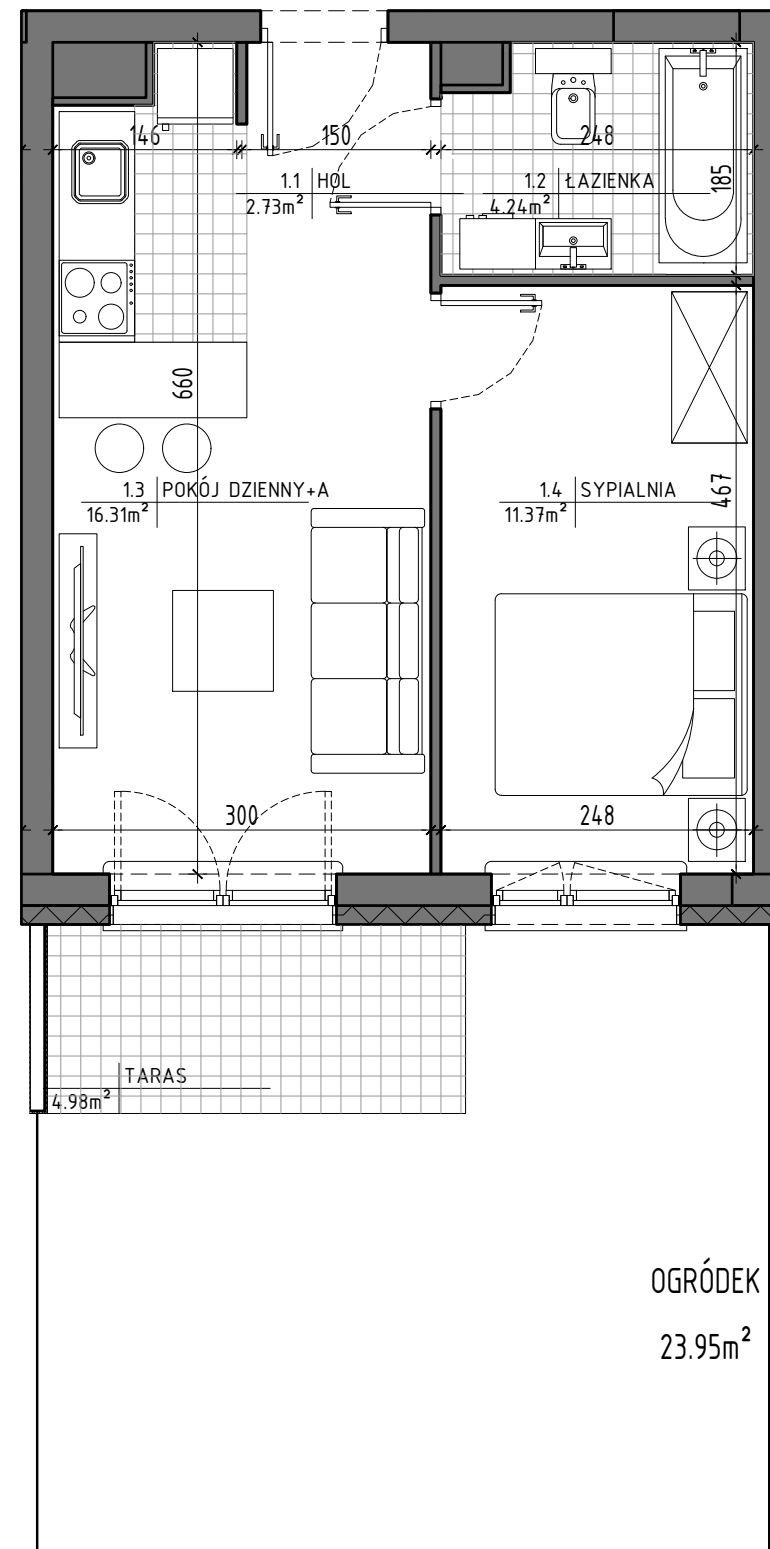

OGRÓDEK
23.95m²

0 1m 2m

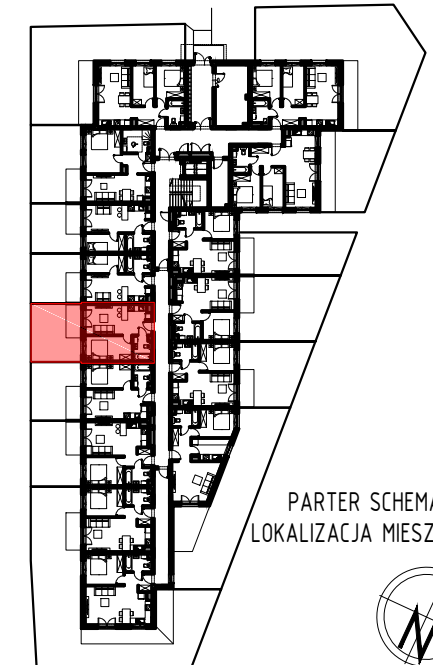

PARTER SCHEMAT
LOKALIZACJA MIESZKANIA



ZESTAWIENIE POMIESZCZEŃ

LP	POMIESZCZENIE	POW. m ²
1.1	HOL	2.73
1.2	ŁAZIENKA	4.24
1.3	POKÓJ DZIENNY+A	16.31
1.4	SYPIALNIA	11.37
RAZEM		34.65
	TARAS	4.98
	OGRÓDEK	23.95

Powierzchnie pomieszczeń liczone wg normy PN-ISO 9836:2022-07.
Przedstawione plany nie stanowią oferty handlowej w rozumieniu
kodeksu cywilnego.

Powierzchnia użytkowa oraz szczegółowe rozwiązania techniczne
mogą ulec zmianie podczas realizacji inwestycji.

BIURO SPRZEDAŻY:
(0-48) 664-42-00, 609-343-237
biuro@mpapartment.pl

Projekt

BLOKUS Sp. z o.o.
ul. Putawska 34
05-500 Piaseczno
787-544-355, 502-957-995

