





ZESPÓŁ CZTERECH BUDYNKÓW MIESZKALNYCH WIELORODZINNYCH
UL. JANA KOCHANOWSKIEGO, 05-600 GRÓJEC
DZ. NR EW. 3521/3, 3522/2, 3523/2, 3524/2 OBR. 0001 GRÓJEC

BUDYNEK A
MIESZKANIE NR 12
KONDYGNACJA 2

2 POK.

35,59 m²

"APARTMENT" Sp. z o.o.
ul. Nowogrodzka 42 lok. 401
00-695 Warszawa

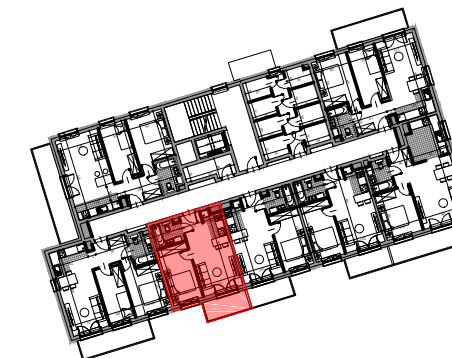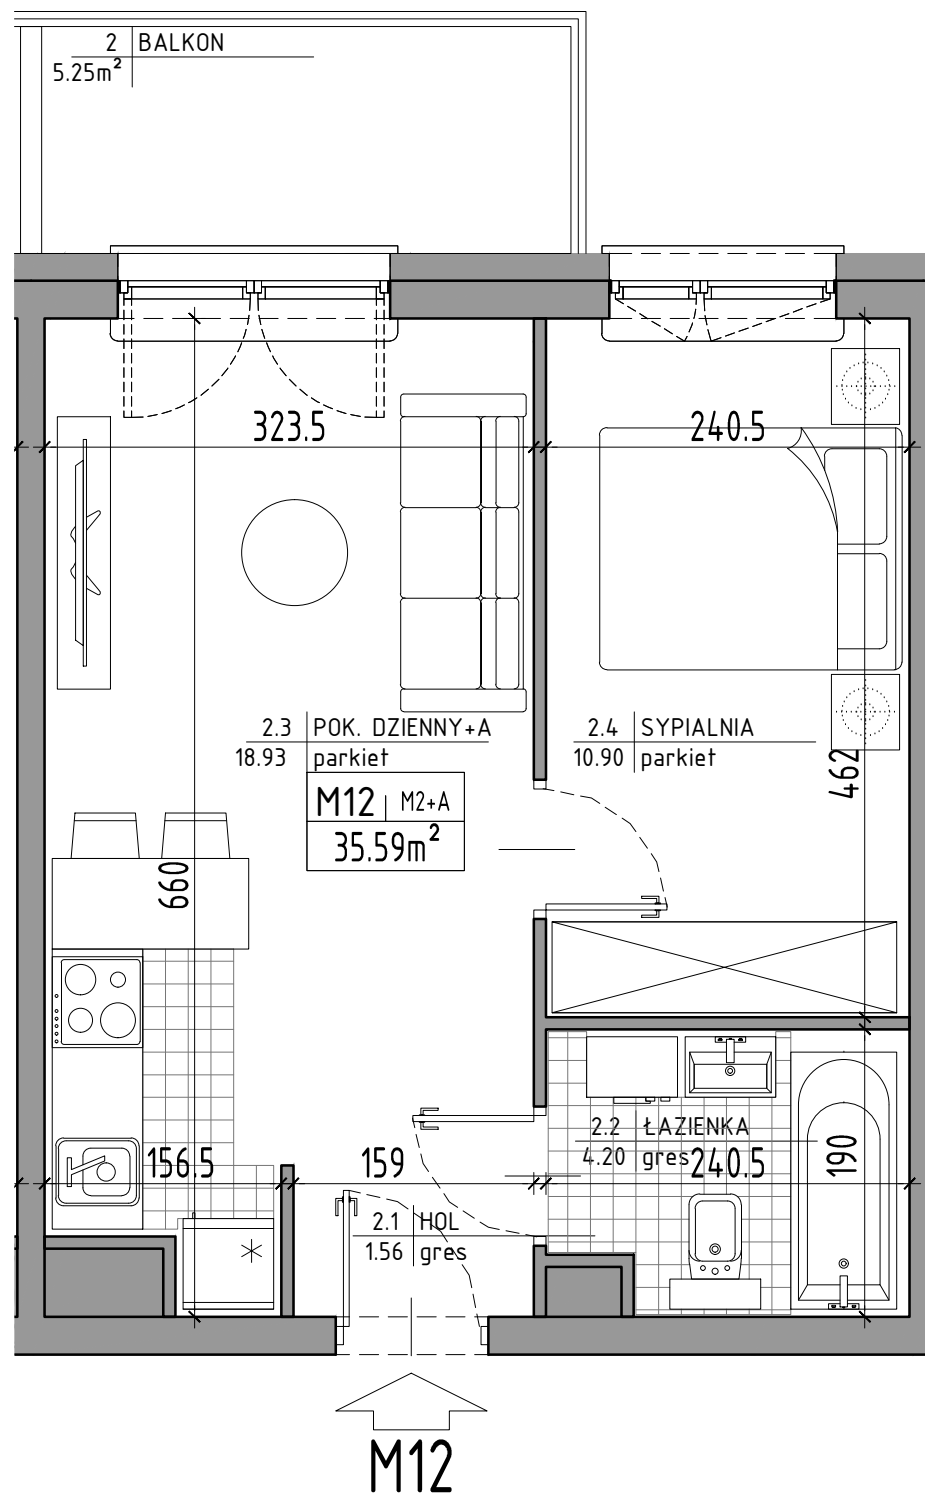

I PIĘTRO SCHEMAT
LOKALIZACJA MIESZKANIA

ZESTAWIENIE POMIESZCZEŃ

LP	POMIESZCZENIE	POW. m ²
2.1	HOL	1.56
2.2	ŁAZIENKA	4.20
2.3	POK. DZIENNY+A	18.93
2.4	SYPIALNIA	10.90
RAZEM		35.59
BALKON		5.25

Powierzchnie pomieszczeń liczone wg normy PN-ISO 9836:2022-07.
Przedstawione plany nie stanowią oferty handlowej w rozumieniu
kodeksu cywilnego.
Powierzchnia użytkowa oraz szczegółowe rozwiązania techniczne
mogą ulec zmianie podczas realizacji inwestycji.

BIURO SPRZEDAŻY:
(0-48) 664-42-00, 609-343-237
biuro@mpapartment.pl

Projekt

BLOKUS Sp. z o.o.
ul. Puławska 34
05-500 Piaseczno
787-544-355, 502-957-995

