




ZESPÓŁ CZTERECH BUDYNKÓW MIESZKALNYCH WIELORODZINNYCH  
UL. JANA KOCHANOWSKIEGO, 05-600 GRÓJEC  
DZ. NR EW. 3521/3, 3522/2, 3523/2, 3524/2 OBR. 0001 GRÓJEC

BUDYNEK B  
MIESZKANIE NR 6  
KONDYGNACJA 1

3 POK.


51,53 m<sup>2</sup>

"APARTMENT" Sp. z o.o.  
ul. Nowogrodzka 42 lok. 401  
00-695 Warszawa

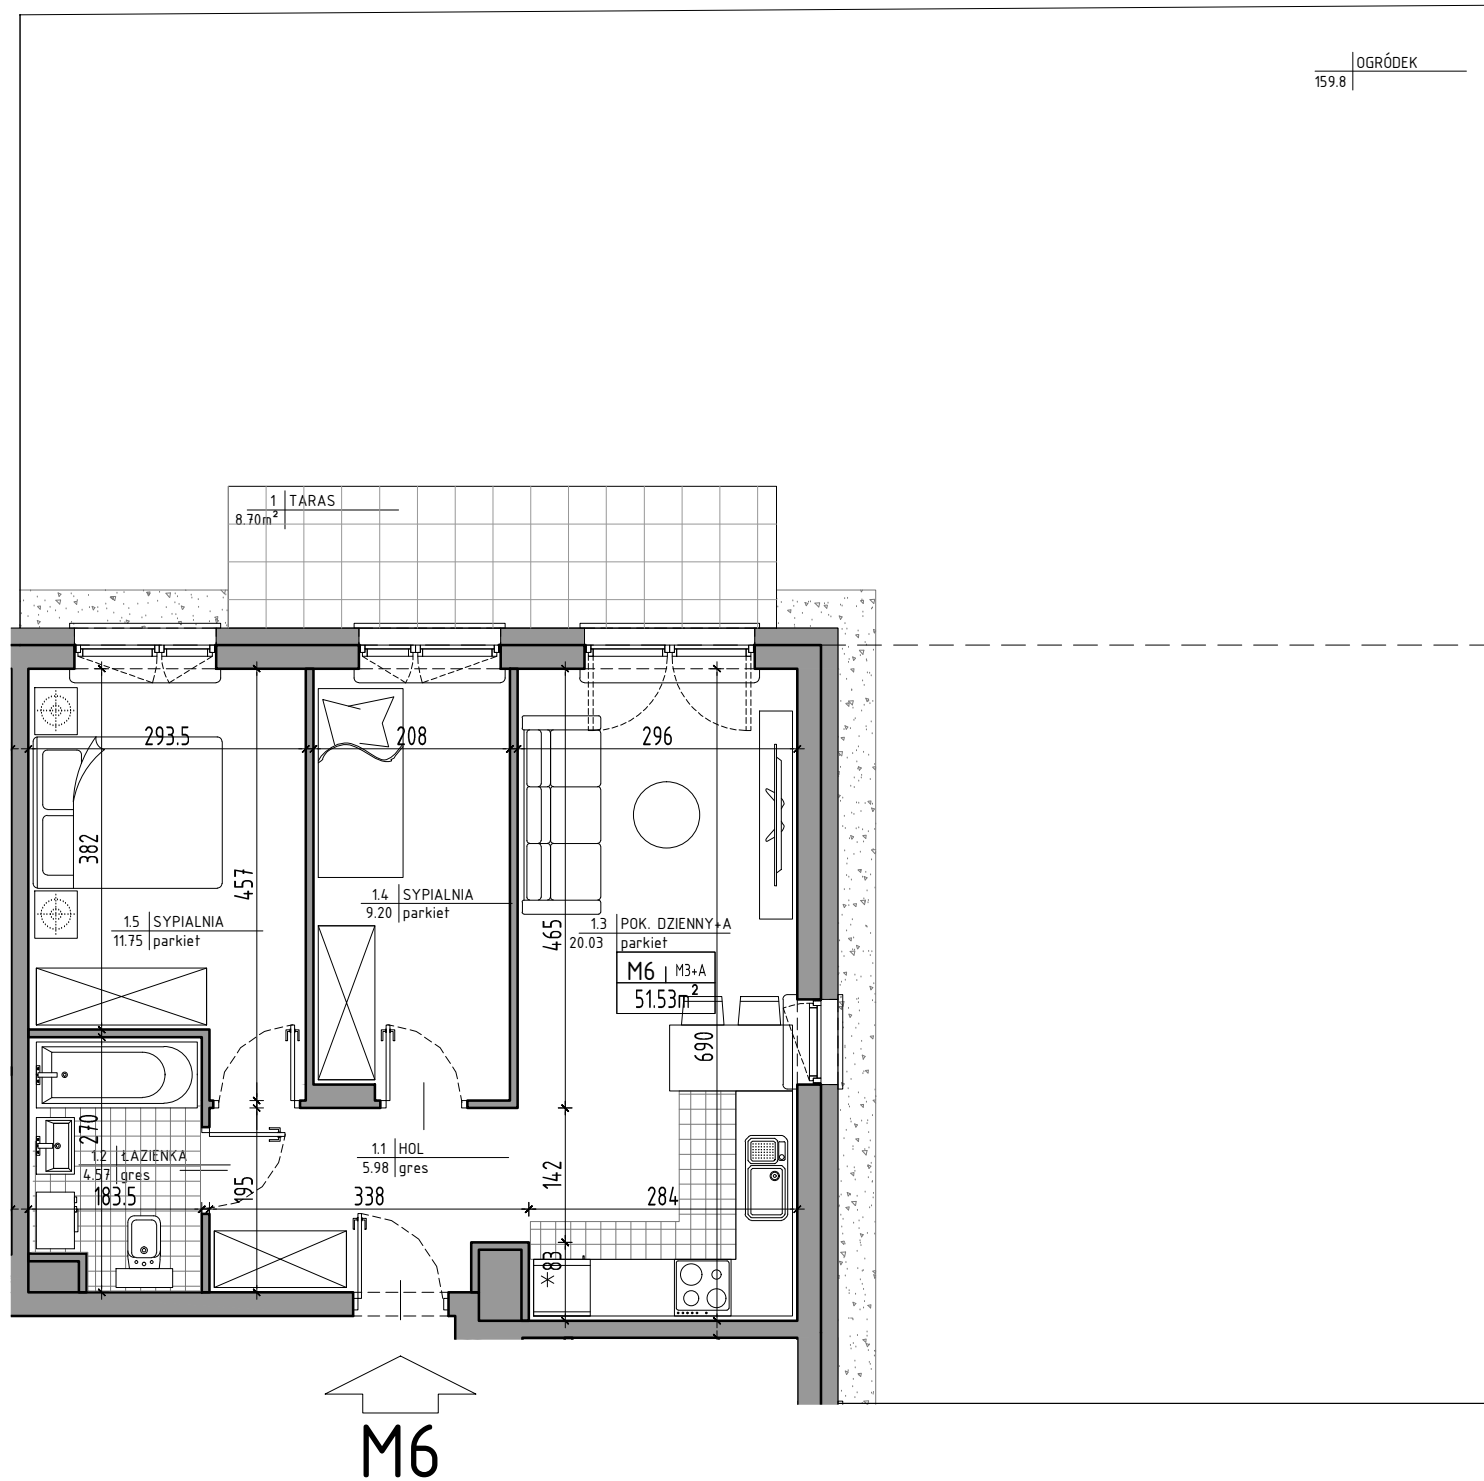

OGRÓDEK  
159.8

1 TARAS  
8.70m<sup>2</sup>

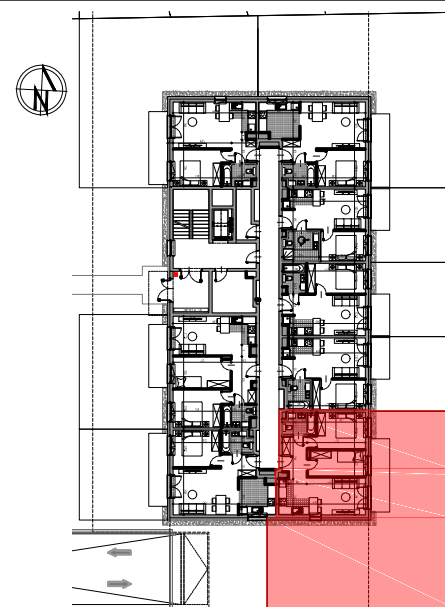

PARTER SCHEMAT  
LOKALIZACJA MIESZKANIA

ZESTAWIENIE POMIESZCZEŃ		
LP	POMIESZCZENIE	POW. m <sup>2</sup>
1.1	HOL	5.98
1.2	ŁAZIENKA	4.57
1.3	POK. DZIENNY+A	20.03
1.4	SYPIALNIA	9.20
1.5	SYPIALNIA	11.75
<b>RAZEM</b>		<b>51.53</b>
TARAS		8.70
OGRÓDEK		159.8

Powierzchnie pomieszczeń liczone wg normy PN-ISO 9836:2022-07.  
Przedstawione plany nie stanowią oferty handlowej w rozumieniu kodeksu cywilnego.  
Powierzchnia użytkowa oraz szczegółowe rozwiązania techniczne mogą ulec zmianie podczas realizacji inwestycji.

BIURO SPRZEDAŻY:  
(0-48) 664-42-00, 609-343-237  
biuro@mpapartment.pl

Projekt  
BLOKUS Sp. z o.o.  
ul. Puławska 34  
05-500 Piaseczno  
787-544-355, 502-957-995

