





ZESPÓŁ CZTERECH BUDYNKÓW MIESZKALNYCH WIELORODZINNYCH  
 UL. JANA KOCHANOWSKIEGO, 05-600 GRÓJEC  
 DZ. NR EW. 3521/3, 3522/2, 3523/2, 3524/2 OBR. 0001 GRÓJEC

BUDYNEK B  
 MIESZKANIE NR 11  
 KONDYGNACJA 2

2 POK.

35,59 m<sup>2</sup>

"APARTMENT" Sp. z o.o.  
 ul. Nowogrodzka 42 lok. 401  
 00-695 Warszawa

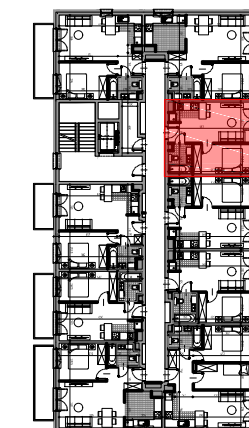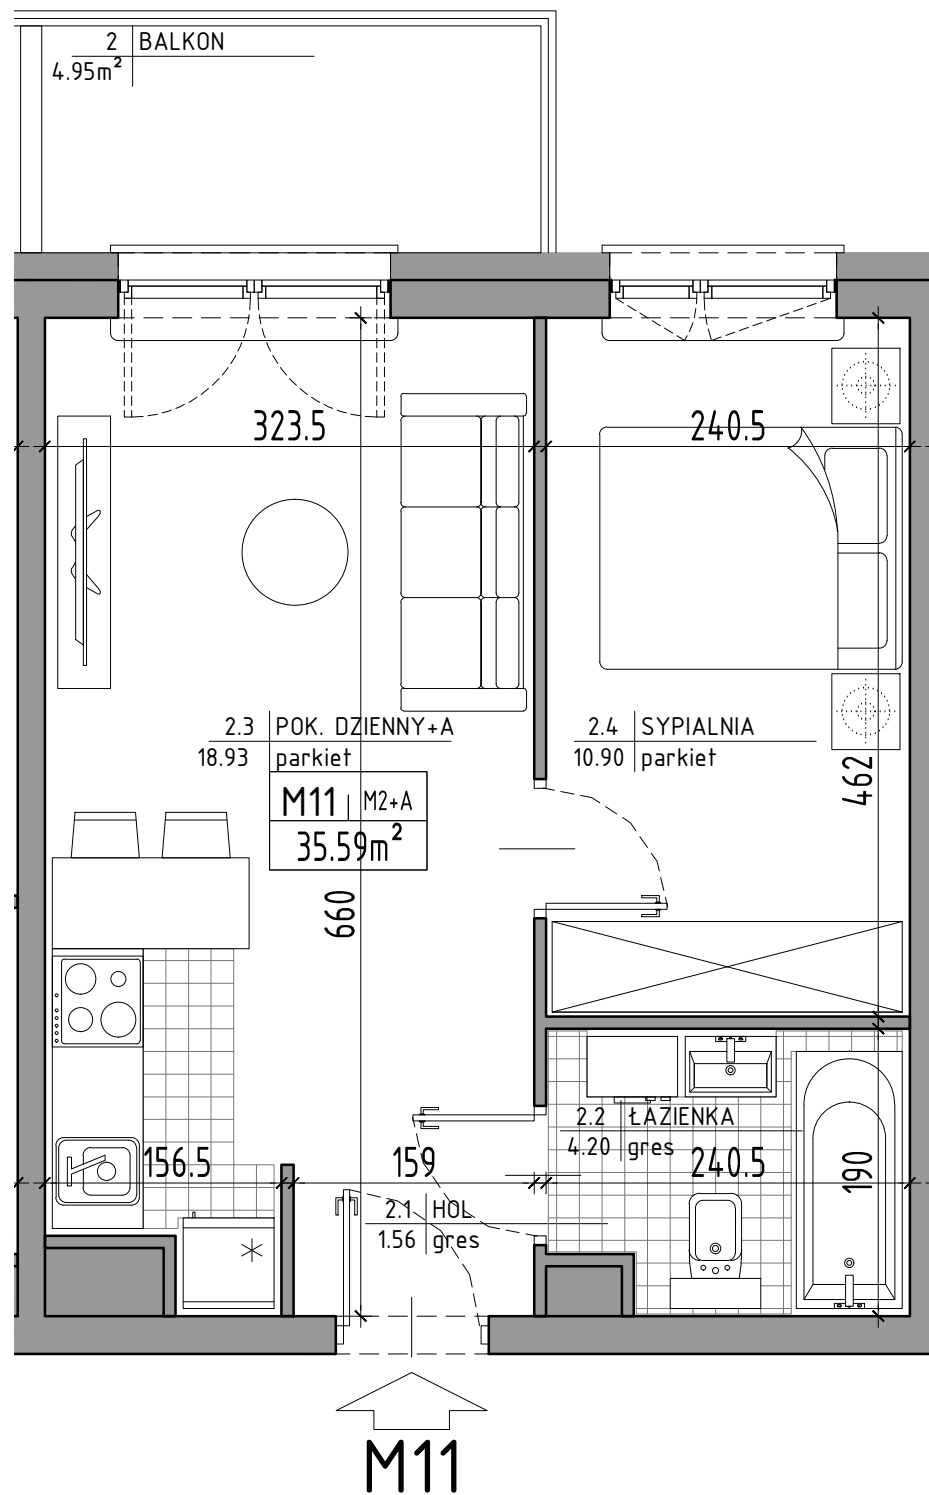

I PIĘTRO SCHEMAT  
 LOKALIZACJA MIESZKANIA

| ZESTAWIENIE POMIESZCZEŃ |                |                     |
|-------------------------|----------------|---------------------|
| LP                      | POMIESZCZENIE  | POW. m <sup>2</sup> |
| 2.1                     | HOL            | 1.56                |
| 2.2                     | ŁAZIENKA       | 4.20                |
| 2.3                     | POK. DZIENNY+A | 18.93               |
| 2.4                     | SYPIALNIA      | 10.90               |
| RAZEM                   |                | 35.59               |
| BALKON                  |                | 4.95                |

Powierzchnie pomieszczeń liczone wg normy PN-ISO 9836:2022-07.  
 Przedstawione plany nie stanowią oferty handlowej w rozumieniu  
 kodeksu cywilnego.  
 Powierzchnia użytkowa oraz szczegółowe rozwiązania techniczne  
 mogą ulec zmianie podczas realizacji inwestycji.

BIURO SPRZEDAŻY:  
 (0-48) 664-42-00, 609-343-237  
 biuro@mpapartment.pl

Projekt

BLOKUS Sp. z o.o.  
 ul. Puławska 34  
 05-500 Piaseczno  
 787-544-355, 502-957-995

