






ZESPÓŁ CZTERECH BUDYNKÓW MIESZKALNYCH WIELORODZINNYCH  
 UL. JANA KOCHANOWSKIEGO, 05-600 GRÓJEC  
 DZ. NR EW. 3521/3, 3522/2, 3523/2, 3524/2 OBR. 0001 GRÓJEC

BUDYNEK B  
 MIESZKANIE NR 34  
 KONDYGNACJA 4

2 POK.

34,27 m<sup>2</sup>

"APARTMENT" Sp. z o.o.  
 ul. Nowogrodzka 42 lok. 401  
 00-695 Warszawa

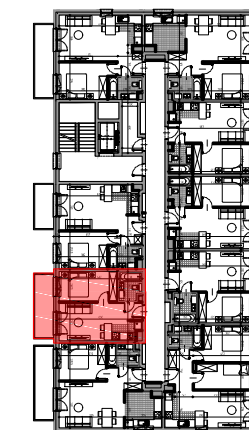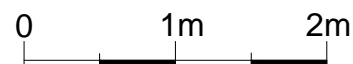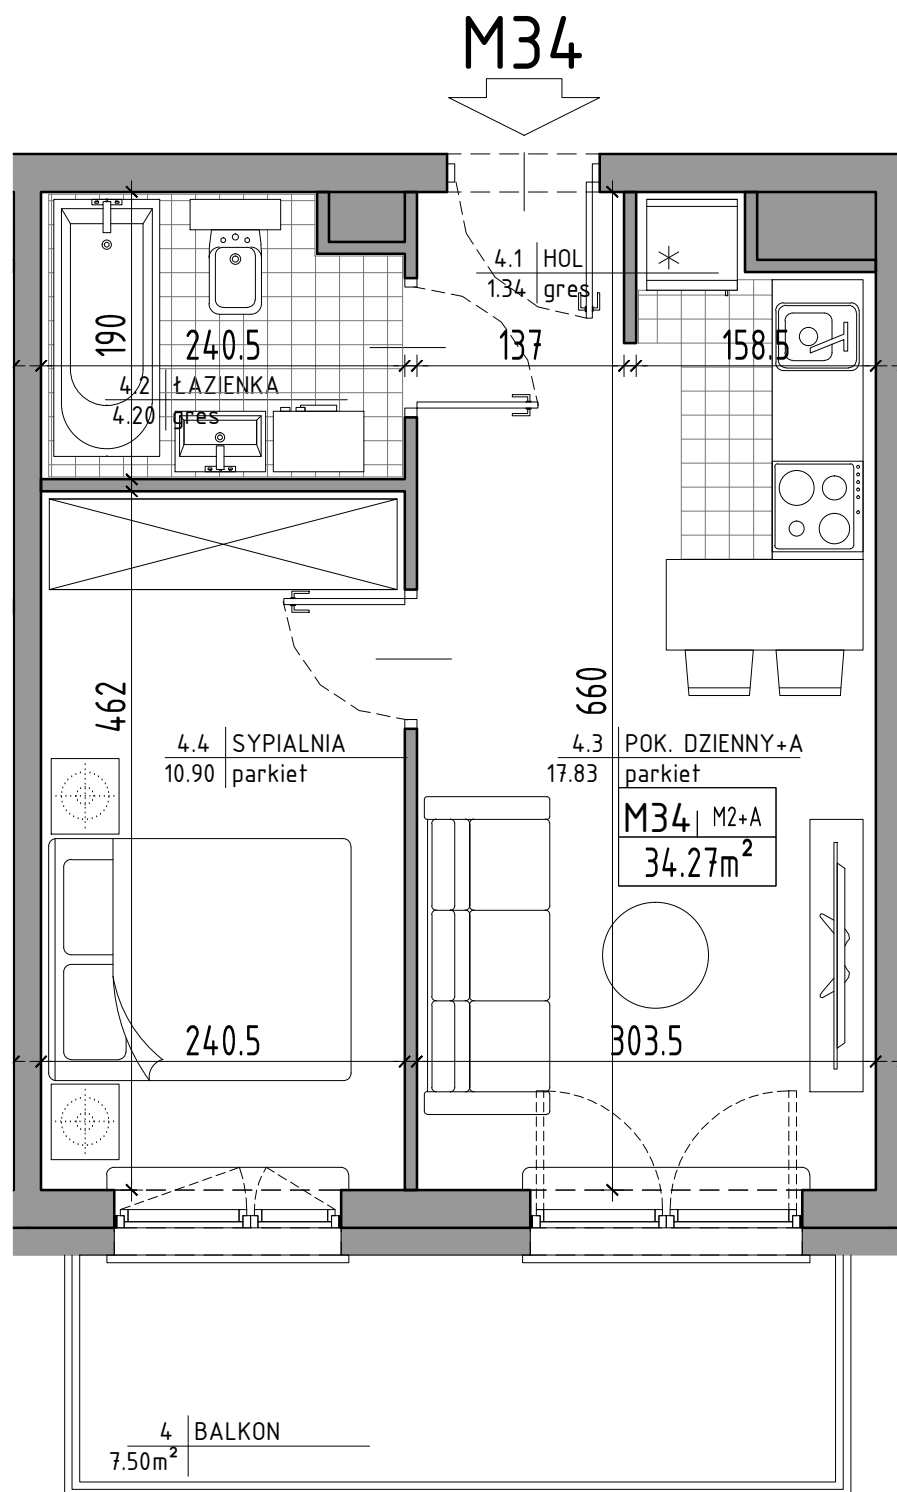

III PIĘTRO SCHEMAT  
 LOKALIZACJA MIESZKANIA

ZESTAWIENIE POMIESZCZEŃ		
LP	POMIESZCZENIE	POW. m <sup>2</sup>
4.1	HOL	1.34
4.2	ŁAZIENKA	4.20
4.3	POK. DZIENNY+A	17.83
4.4	SYPIALNIA	10.90
RAZEM		34.27
	BALKON	7.50

Powierzchnie pomieszczeń liczone wg normy PN-ISO 9836:2022-07.  
 Przedstawione plany nie stanowią oferty handlowej w rozumieniu  
 kodeksu cywilnego.  
 Powierzchnia użytkowa oraz szczegółowe rozwiązania techniczne  
 mogą ulec zmianie podczas realizacji inwestycji.

BIURO SPRZEDAŻY:  
 (0-48) 664-42-00, 609-343-237  
 biuro@mpapartment.pl



Projekt

BLOKUS Sp. z o.o.  
 ul. Puławska 34  
 05-500 Piaseczno  
 787-544-355, 502-957-995