


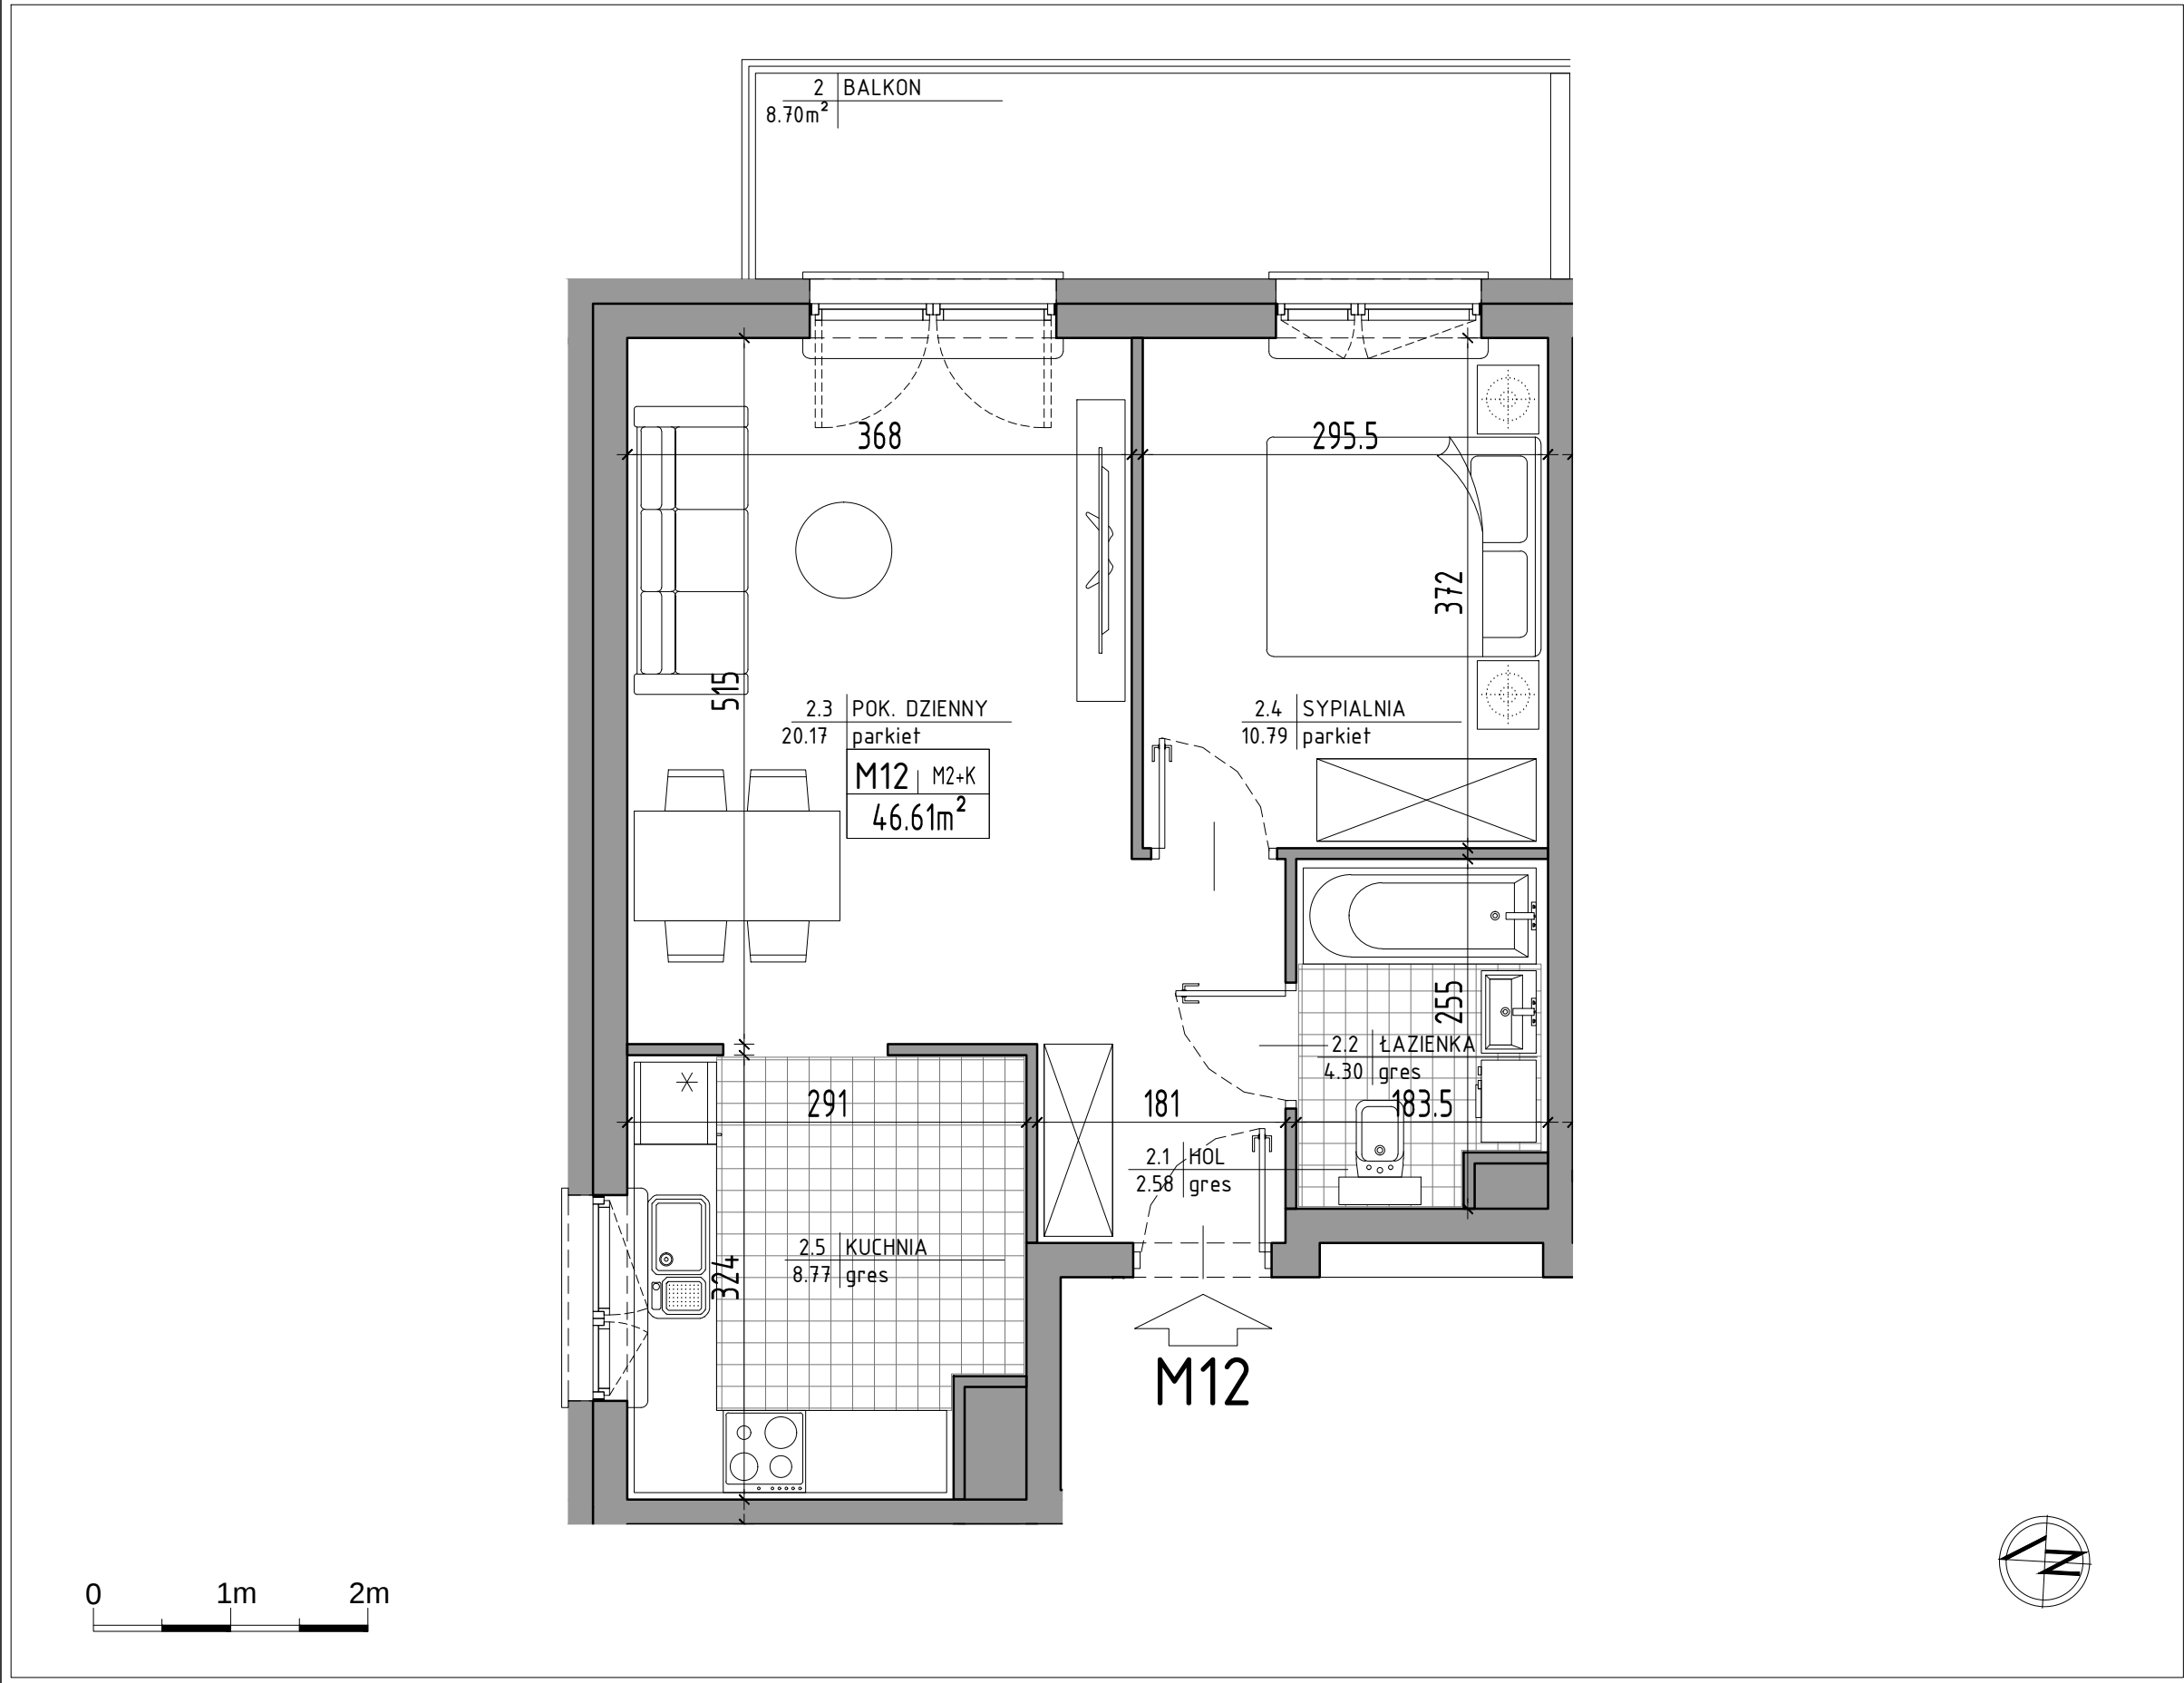

I PIĘTRO SCHEMAT

LOKALIZACJA MIESZKANIA

ZESTAWIENIE POMIESZCZEŃ

LP	POMIESZCZENIE	POW. m ²
2.1	HOL	2.58
2.2	ŁAZIENKA	4.30
2.3	POK. DZIENNY	20.17
2.4	SYPIALNIA	10.79
2.5	KUCHNIA	8.77
RAZEM		46.61
	BALKON	8.70

Powierzchnie pomieszczeń liczone wg normy PN-ISO 9836:2022-07. Przedstawione plany nie stanowią oferty handlowej w rozumieniu kodeksu cywilnego. Powierzchnia użytkowa oraz szczegółowe rozwiązania techniczne mogą ulec zmianie podczas realizacji inwestycji.

BIURO SPRZEDAŻY:

(0-48) 664-42-00, 609-343-237

biuro@mpapartment.pl

Projekt

BŁOKUS Sp. z o.o.

ul. Puławska 34

05-500 Piaseczno

787-544-355, 502-957-995