
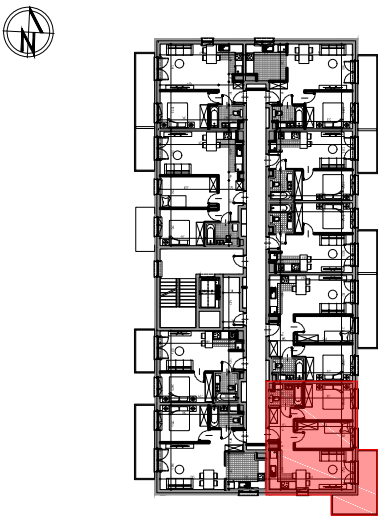


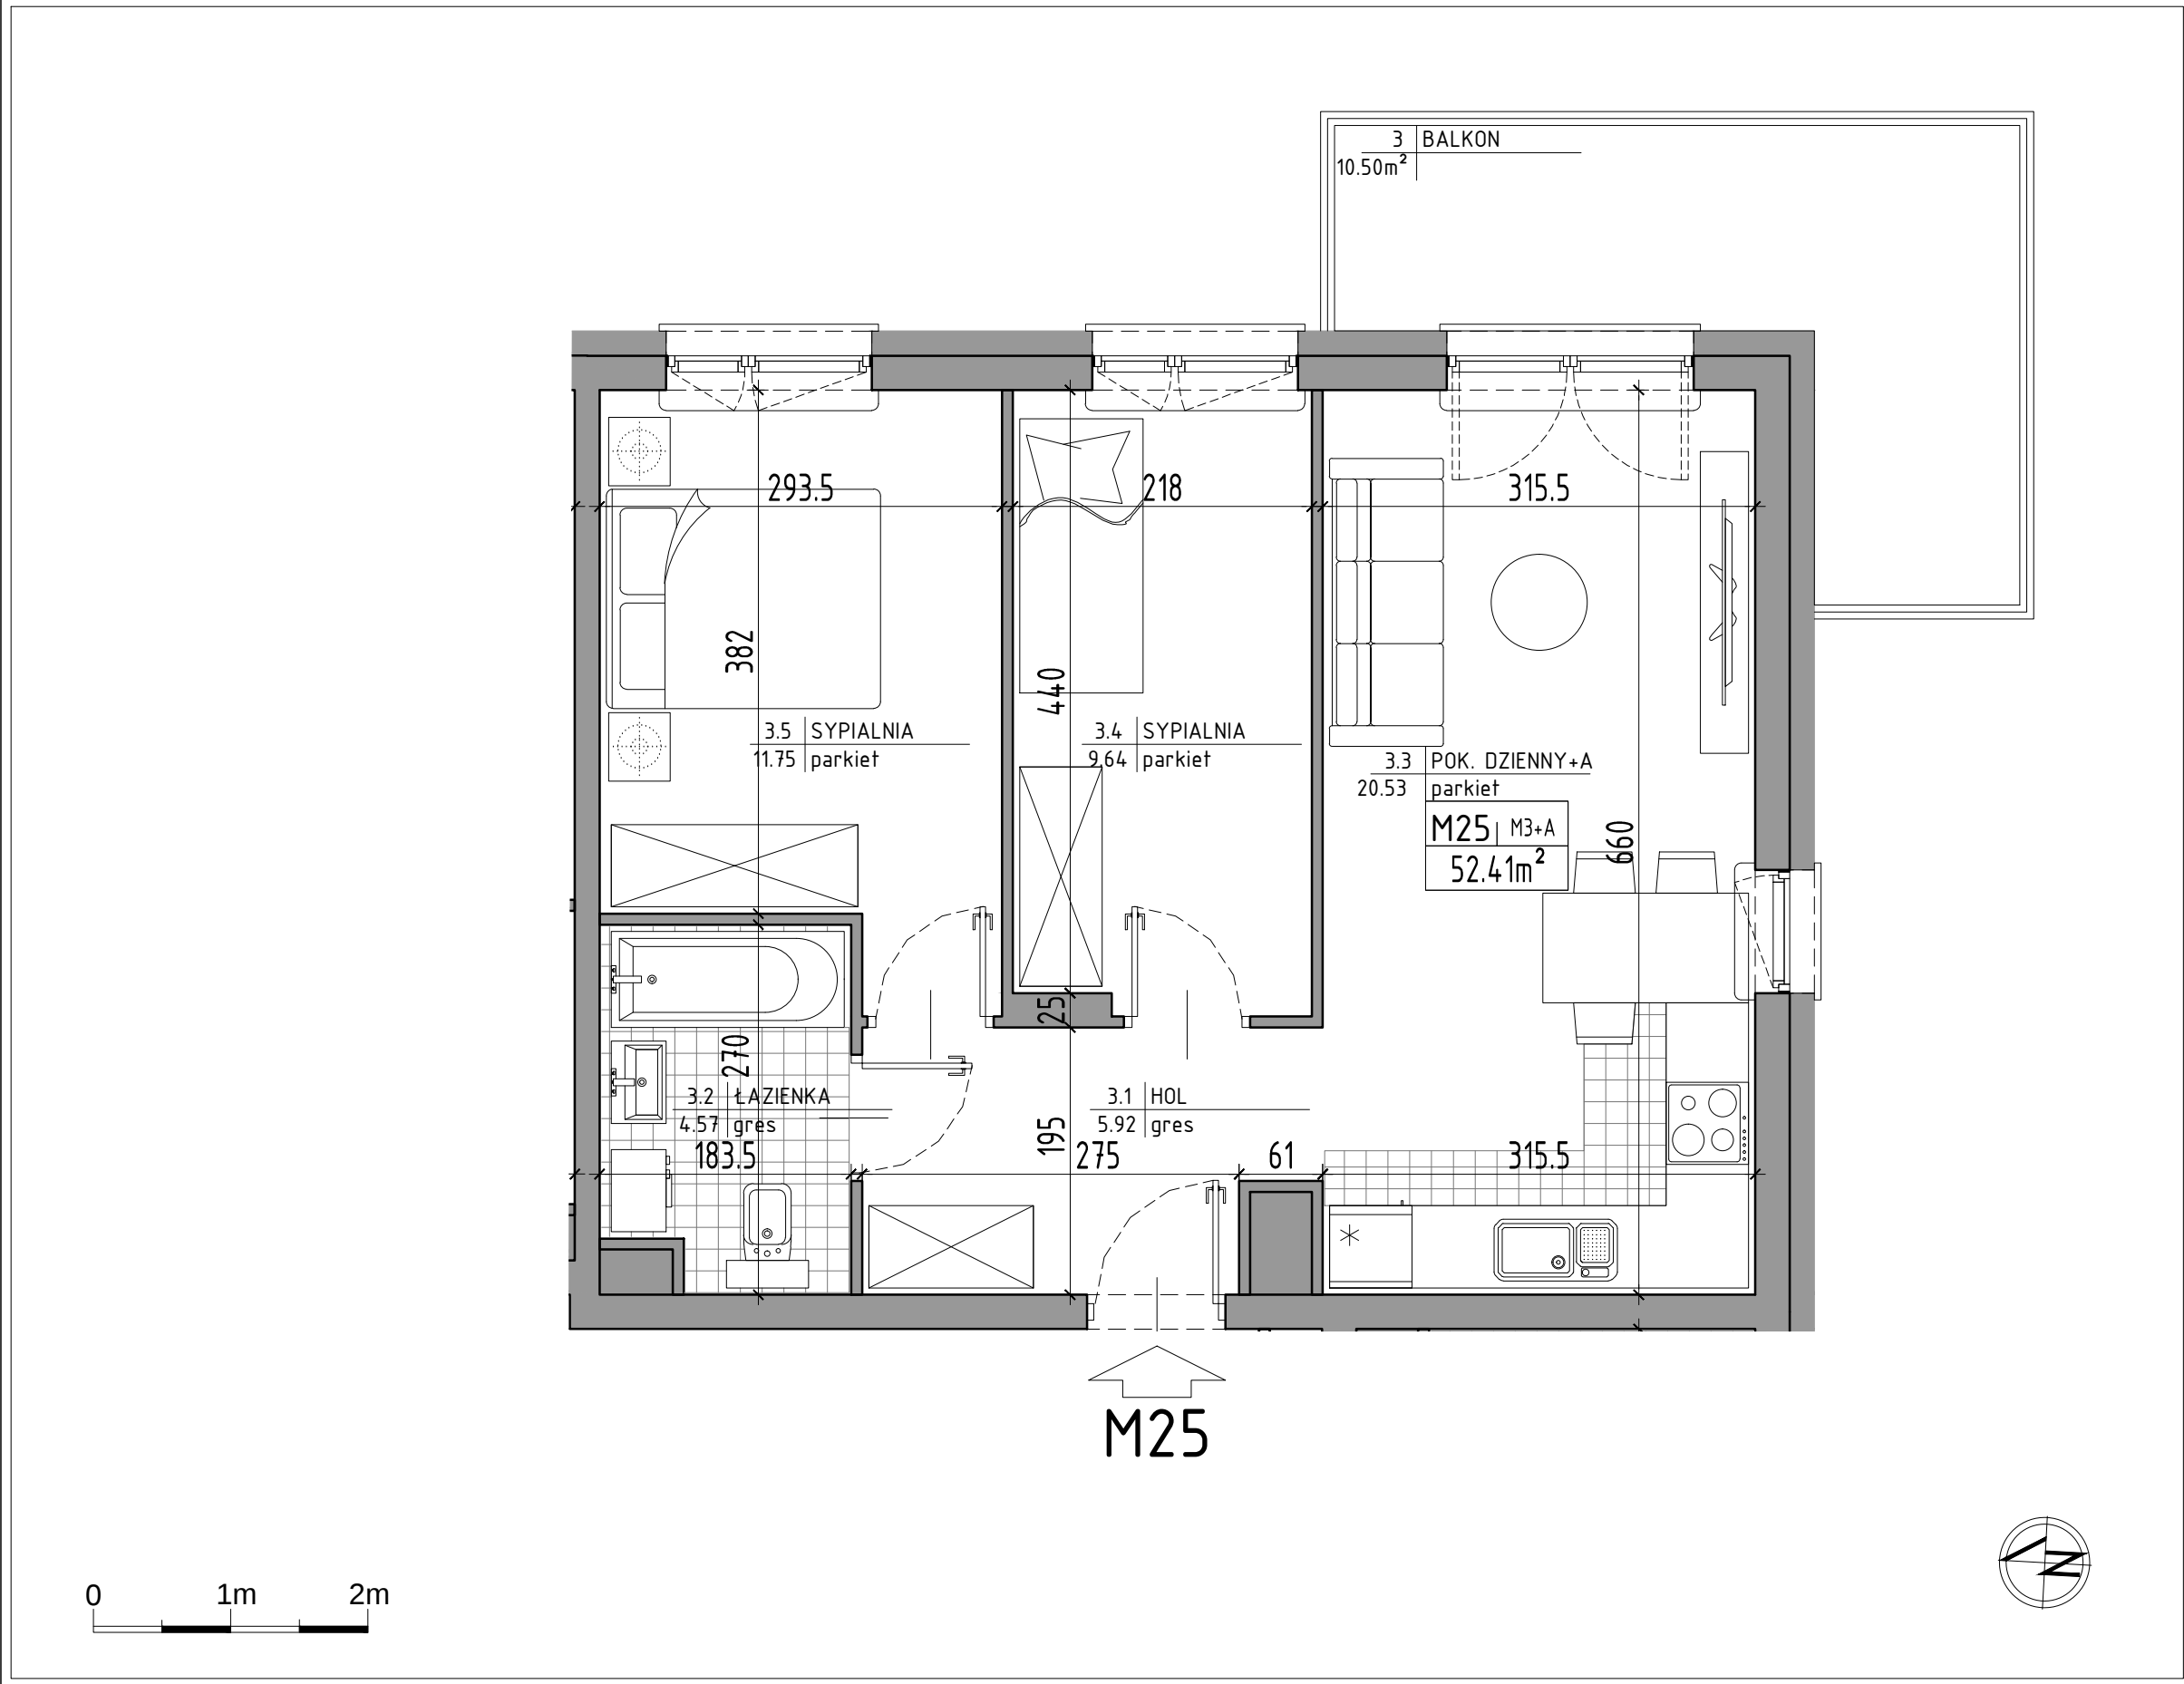

II PIĘTRO SCHEMAT
LOKALIZACJA MIESZKANIA

ZESTAWIENIE POMIESZCZEŃ		
LP	POMIESZCZENIE	POW. m ²
3.1	HOL	5.92
3.2	ŁAZIENKA	4.57
3.3	POK. DZIENNY+A	20.53
3.4	SYPIALNIA	9.64
3.5	SYPIALNIA	11.75
RAZEM		52.41
	BALKON	10.50

Powierzchnie pomieszczeń liczone wg normy PN-ISO 9836:2022-07.
Przedstawione plany nie stanowią oferty handlowej w rozumieniu
kodeksu cywilnego.
Powierzchnia użytkowa oraz szczegółowe rozwiązania techniczne
mogą ulec zmianie podczas realizacji inwestycji.

BIURO SPRZEDAŻY:
(0-48) 664-42-00, 609-343-237
biuro@mpapartment.pl

Projekt
BŁOKUS Sp. z o.o.
ul. Puławska 34
05-500 Piaseczno
787-544-355, 502-957-995