


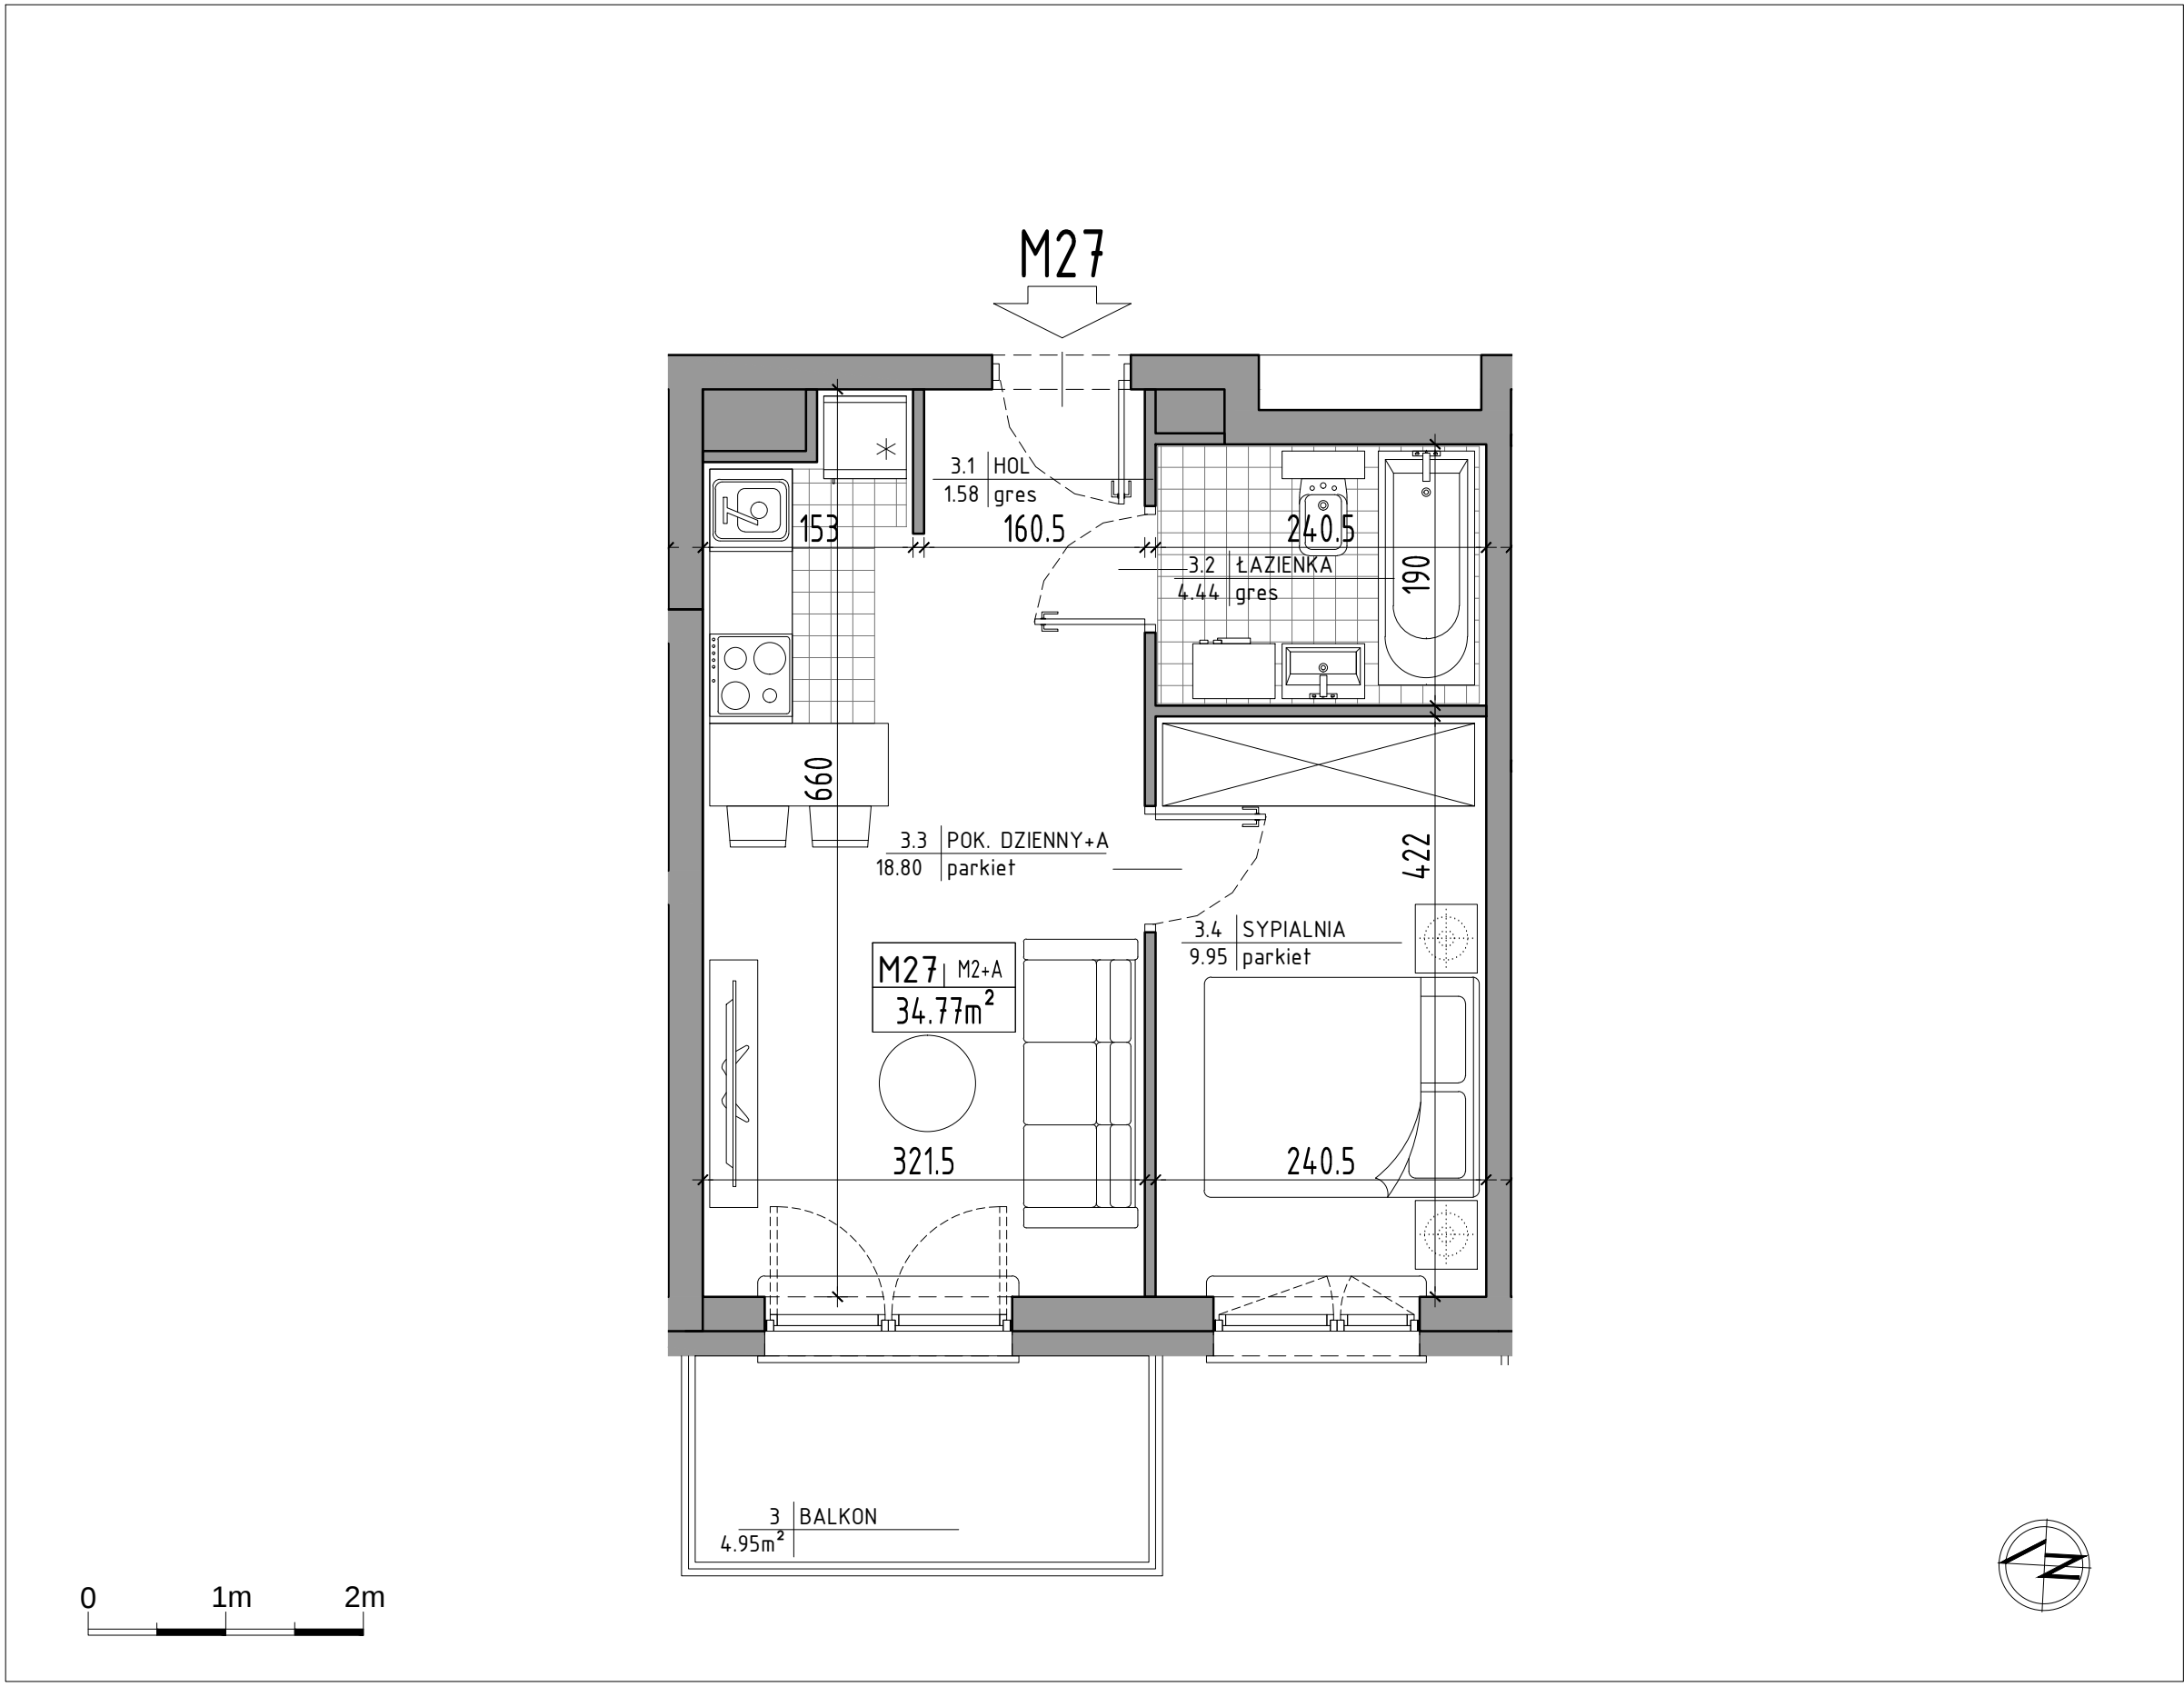

II PIĘTRO SCHEMAT
LOKALIZACJA MIESZKANIA

ZESTAWIENIE POMIESZCZEŃ		
LP	POMIESZCZENIE	POW. m ²
3.1	HOL	1.58
3.2	ŁAZIENKA	4.44
3.3	POK. DZIENNY+A	18.80
3.4	SYPIALNIA	9.95
RAZEM		34.77
BALKON		4.95

Powierzchnie pomieszczeń liczone wg normy PN-ISO 9836:2022-07. Przedstawione plany nie stanowią oferty handlowej w rozumieniu kodeksu cywilnego. Powierzchnia użytkowa oraz szczegółowe rozwiązania techniczne mogą ulec zmianie podczas realizacji inwestycji.

BIURO SPRZEDAŻY:

(0-48) 664-42-00, 609-343-237

biuro@mpapartment.pl

Projekt

BŁOKUS Sp. z o.o.

ul. Puławska 34

05-500 Piaseczno

787-544-355, 502-957-995