





ZESPÓŁ CZTERECH BUDYNKÓW MIESZKALNYCH WIELORODZINNYCH
UL. JANA KOCHANOWSKIEGO, 05-600 GRÓJEC
DZ. NR EW. 3521/3, 3522/2, 3523/2, 3524/2 OBR. 0001 GRÓJEC

BUDYNEK D
MIESZKANIE NR 2
KONDYGNACJA 1

2 POK.

33,68 m²

“APARTMENT” Sp. z o.o.
ul. Nowogrodzka 42 lok. 401
00-695 Warszawa

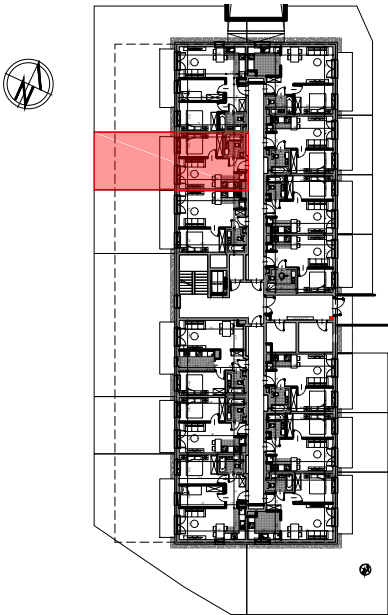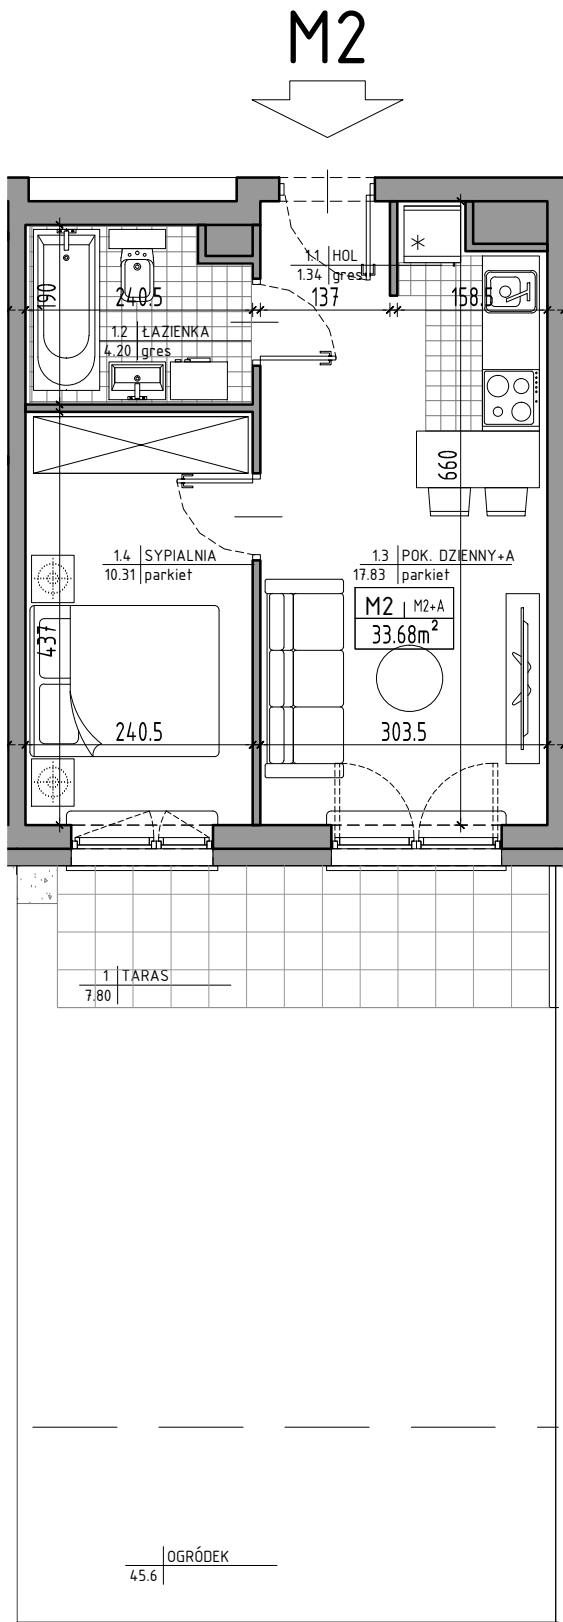

PARTER SCHEMAT
LOKALIZACJA MIESZKANIA

ZESTAWIENIE POMIESZCZEŃ

LP	POMIESZCZENIE	POW. m ²
1.1	HOL	1.34
1.2	ŁAZIENKA	4.20
1.3	POK. DZIENNY+A	17.83
1.4	SYPIALNIA	10.31
RAZEM		33.68
	TARAS	7.80
	OGRÓDEK	45.6

Powierzchnie pomieszczeń liczone wg normy PN-ISO 9836:2022-07.
Przedstawione plany nie stanowią oferty handlowej w rozumieniu
kodeksu cywilnego.
Powierzchnia użytkowa oraz szczegółowe rozwiązania techniczne
mogą ulec zmianie podczas realizacji inwestycji.

BIURO SPRZEDAŻY:
(0-48) 664-42-00, 609-343-237
biuro@mpapartment.pl

Projekt

BŁOKUS Sp. z o.o.
ul. Puławska 34
05-500 Piaseczno
787-544-355, 502-957-995

0 1m 2m

