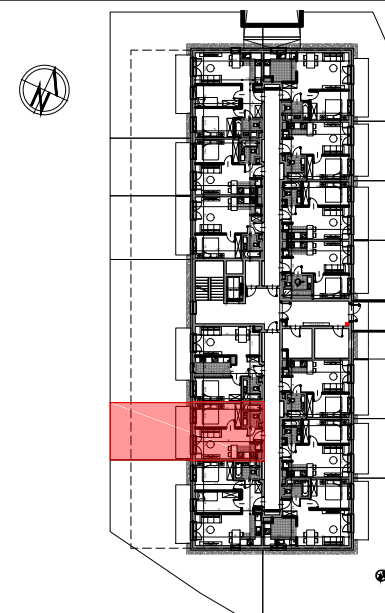
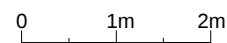
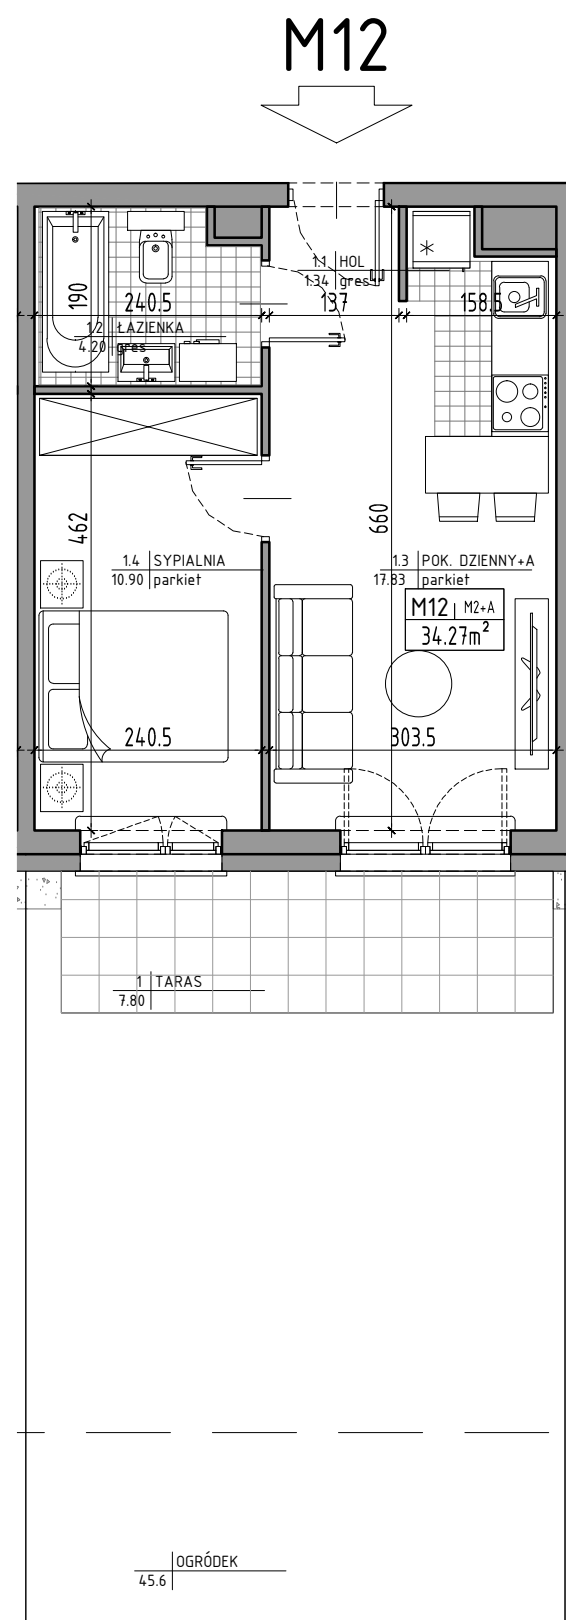


BUDYNEK D
MIESZKANIE NR 12
KONDYGNACJA 1

2 POK.

$$34,27 \text{ m}^2$$

"APARTMENT" Sp. z o.o.
ul. Nowogrodzka 42 lok. 401
00-695 Warszawa

PARTER SCHEMAT
LOKALIZACJA MIESZKANIA

ZESTAWIENIE POMIESZCZEŃ		
LP	POMIESZCZENIE	PÓW. m
1.1	HOL	1.34
1.2	ŁAZIENKA	4.20
1.3	POK. DZIENNY+A	17.83
1.4	SYPIALNIA	10.90
RAZEM		34.27
	TARAS	7.80
	OGRÓDEK	45.6

Powierzchnie pomieszczeń liczone wg normy PN-ISO 9836:2022-07. Przedstawione plany nie stanowią oferty handlowej w rozumieniu kodeksu cywilnego.

Powierzchnia użytkowa oraz szczegółowe rozwiązania techniczne mogą ulec zmianie podczas realizacji inwestycji.

BIURO SPRZEDAŻY:
(0-48) 664-42-00, 609-343-237
biuro@mpapartment.pl

Projekt	
---------	--

BLOKUS Sp. z o.o
ul. Puławska 34
05-500 Piaseczno
787-544-355, 502-957-995

